


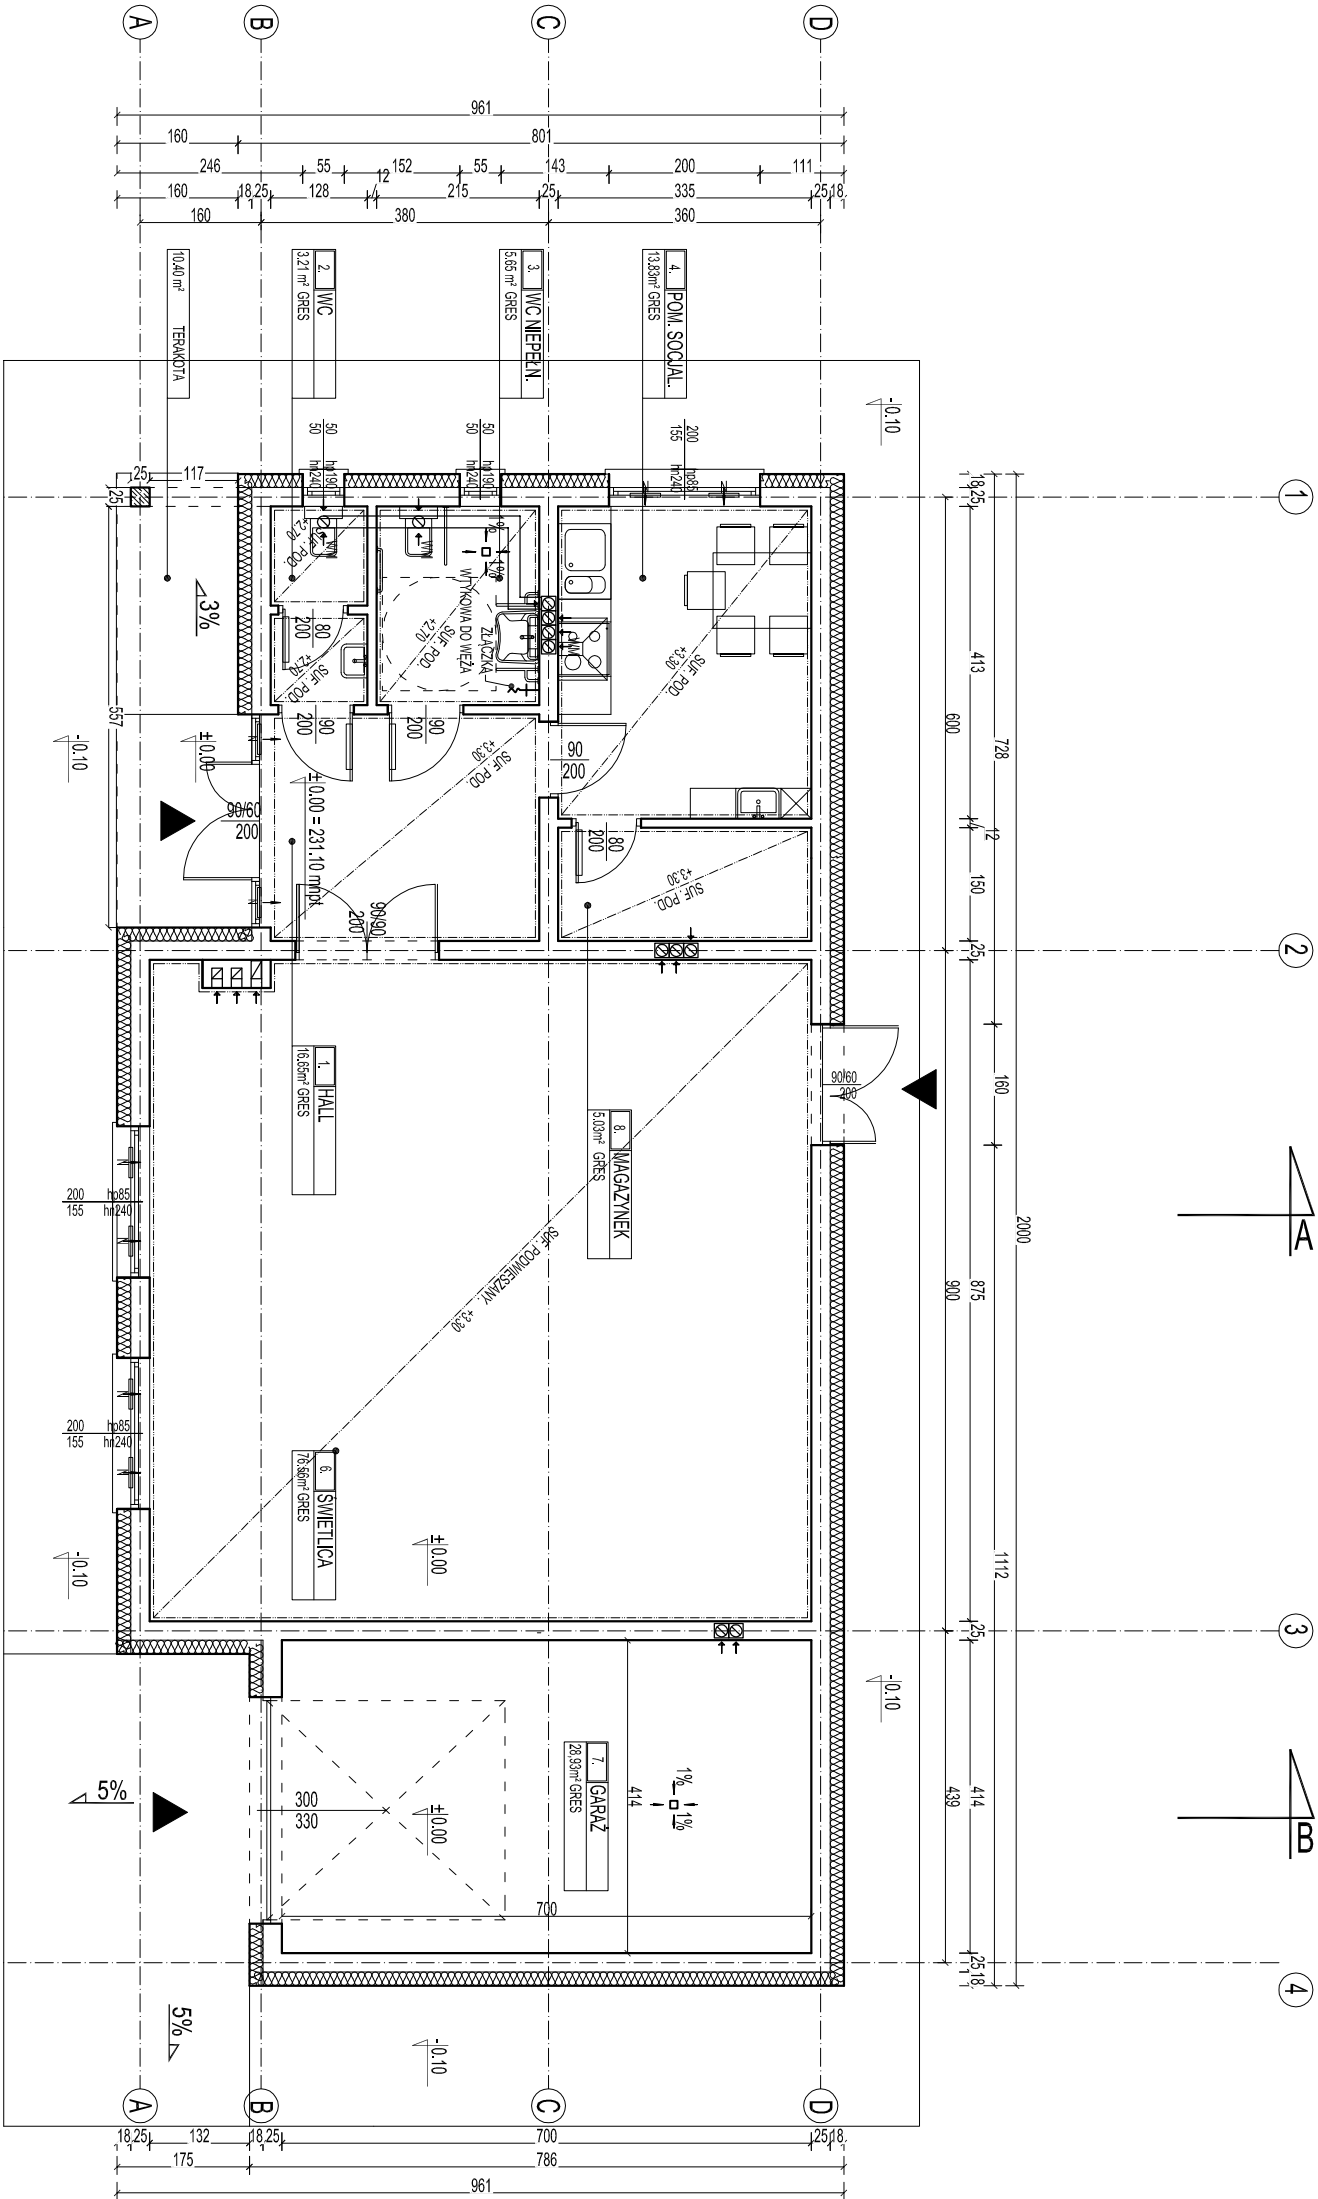

0.0 ZESTAWIENIE POWIERZCHNI BUDYNKU ŚWIETLIOTY WIEJSKIEJ			POW. [m²]
PRZYZIEMIE	RODZAJ POSADZKI		
0.1 HALL - A	GRES		10,65
0.2 WC	GRES		3,21
0.3 WC NIEPEŁOSPRAWNYCH	GRES		5,65
0.4 POMIESZCZENIE SOCIALNE	GRES		13,83
0.5 MAGAZYN	GRES		5,03
0.6 ŚWIETLICA	GRES		76,56
0.7 GARAŻ	GRES		28,93
SUMA			143,86

POWIERZCHNIA UŻYTKOWA	KUBATURA	WYSOKOŚĆ BUD.
PARTIER	143,86 m²	483 m³ + 4,60mpt
POWIERZCHNIA CAŁKOWITA		POWIERZCHNIA ZABUDOWY
143,86 m²		174,90 m²

	PRACOWNIA PROJEKTOWA "VITARO"	
Temat inwestycji:	BUDOWA ŚWIETLIOTY WIEJSKIEJ W LIPOWCZYSCACH GM. KODRAB WRAZ ZE ZBIORNIKIEM BEZODPŁYWNOWYM NA WIECZYSTOŚĆ CIĘKIE	Data: X/2016
Adres inwestycji:	DZ. NR EW. 254/2, OBRĘB 0012 LIPOWCZYSCA, JEDNOSTKA Ewidencyjna: 101207_2 KODRAB.	Skala 1 : 100
Inwestor / adres:	GMINA KODRAB 97-512 KODRAB UL. 22 LIPCA 7	Branża / Etap Nr rys A3 A / PB
Rysunek:	RZUT PRZYZIEMI	Format: 297 x420
Projektant architektury	mgr inż. arch. Iwona Wendus- Kowańska	Nr uprawnień: Nr upr.217741w
		Podpis: