


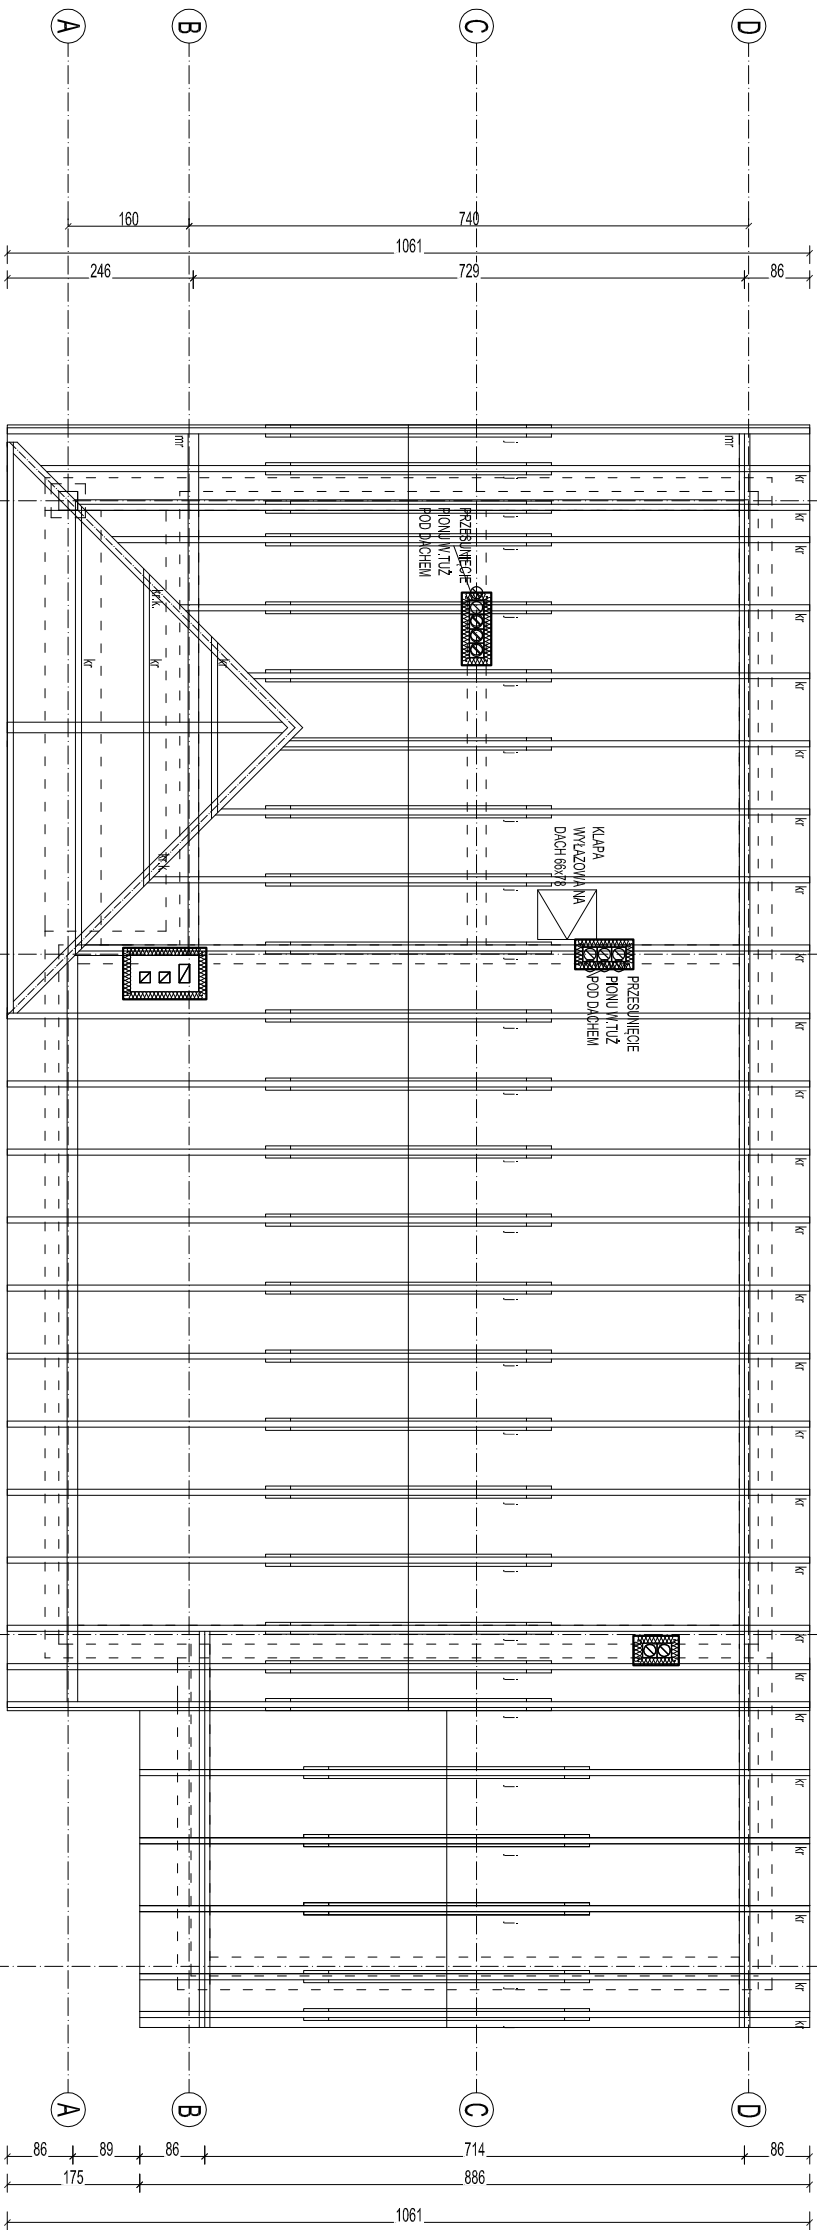

	PRACOWNIA PROJEKTOWA "VITARO"		
Temat inwestycji:	BUDOWA ŚWIETLICY WIEJSKIEJ W LIPOWCZYCACH GM. KODPAB WRZĄŻ Z ZBIORNIKIEM BEZODPŁYWOWYM NA NIECZYSTOŚCI CIĘKIE		Data: XII 2016
Adres inwestycji:	DZ. NR EW. 284/2, OBRĘB 0012 LIPOWCZYCE, JEDNOSTKA EWIDENCYJNA: 101207_2 KODPAB.		Skala 1 : 100
Inwestor i adres:	GMINA KODPAB	Branża / Etap A / PB	
Rysunek:	RZUT KONSTRUKCJI DACHU	Format: 297 x420	
Projektant architektury	mgr inż. arch. Iwona Wencus- Kowalska	Nr uprawnień: Nr upr.21774/tw	Podpis: