


S1	D
ŚCIANA FUNDAMENTOWA S1	DACH
MEMBRANA KUBEŁKOWA 2,0cm	BLACHODACHÓWKA
PL YTA STYROPIANOWA 18,0cm	FOLIA BUDOWLANA NA ZAKŁ.
WARSTWA BITUMICZNA	KONTROLATA 5,0x5,0cm
BLOCZEK BETONOWY 25,0cm	KROKIEW DREWNIANE 8x20cm

S2	SF
ŚCIANA ZEWNĘTRZNA S2	SUFIT PODWIESZANY
TYNK SILIKATOWY 1,5cm	PL YTA WIÓROWA 2,0cm
PL YTA STYROPIANOWA 18,0cm	FOLIA BUDOWLANA NA ZAKŁ.
SILKA 25,0cm	SUFIT POD. SYST. 30 cm
TYNK GIPSOWY 1,5cm	WEŁNA MINERALNA 30 cm
	FOLIA BUDOWLANA PAROIZOL.
	PL YTA G.K.- GŁADZ GIPSOWA

Psd
POSADZKA NA GRUNCIE
GRESS 2,0 cm
PODKŁAD BETONOWY 7,0cm
FOLIA POLIETYLENOWA KLEJ. NA ZAKŁAD
PL YTA STYROPIANOWA 15,0cm
PAPA ZGRZEW.- PRZECIWILG.
PREPARAT GRUNTUJĄCY
CHUDY BETON 15,0cm
PODSYPKA PIASKOWA 20,0cm
GRUNT RODZIMY

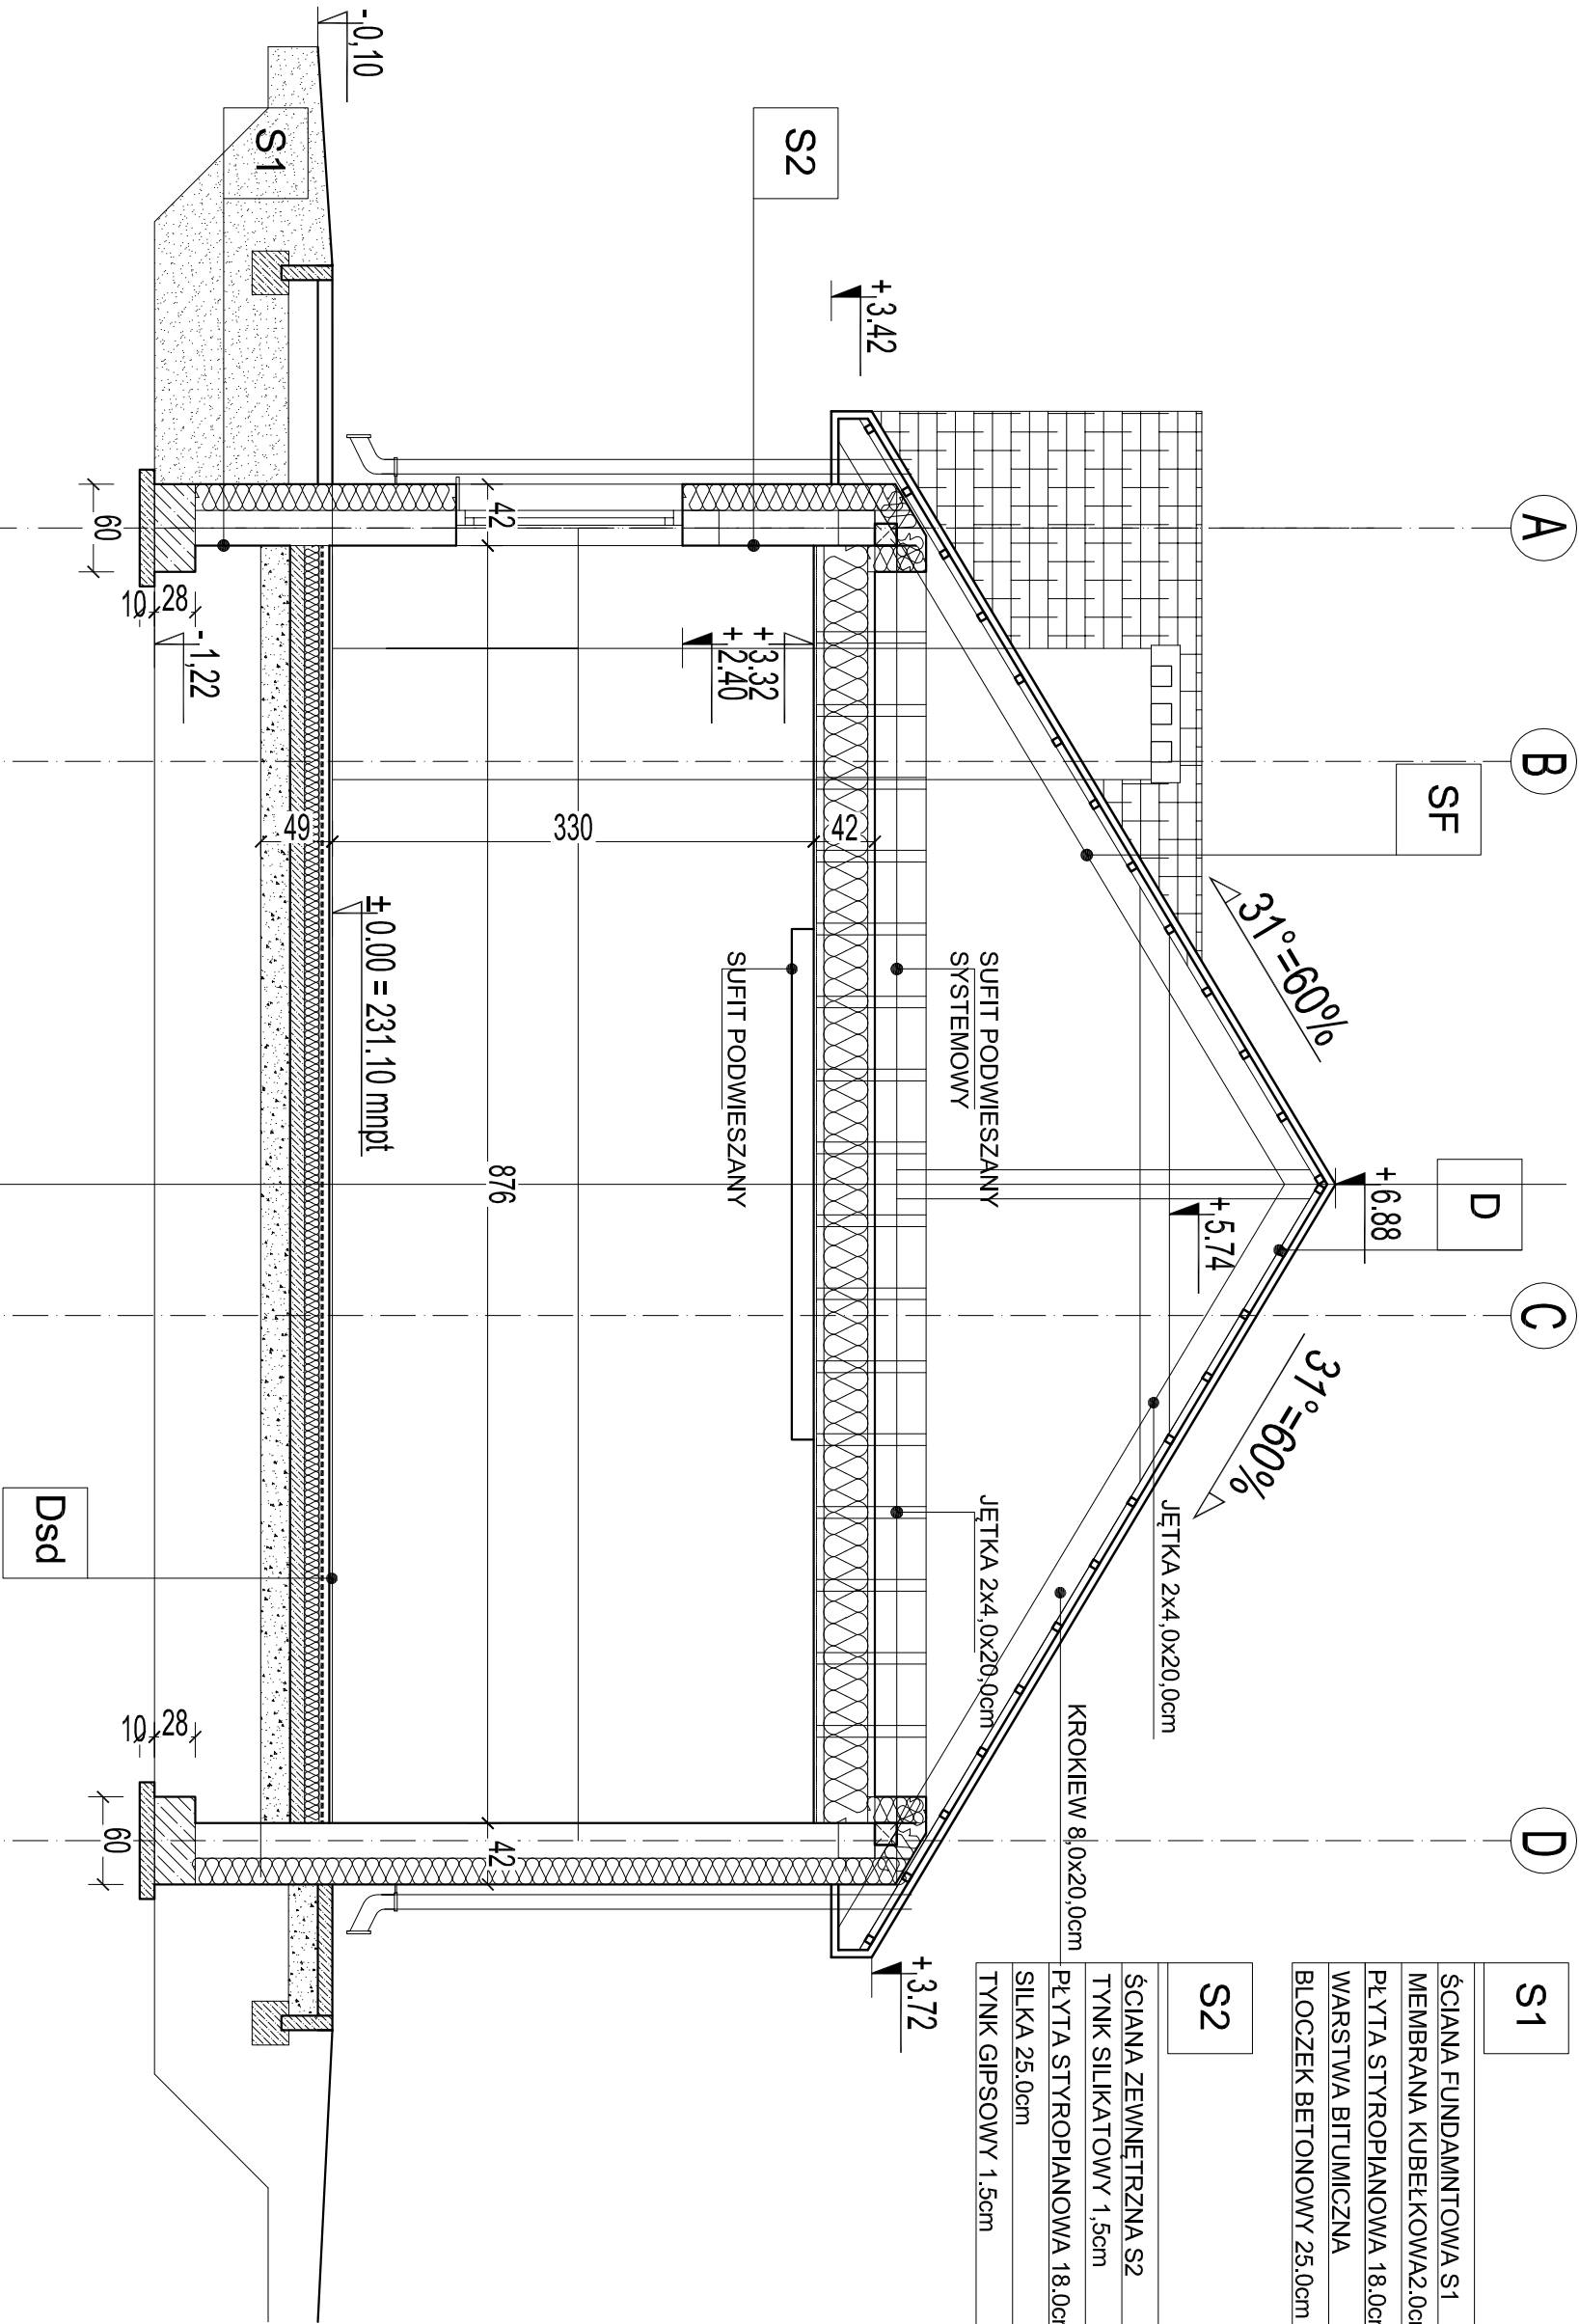

PRACOWNIA PROJEKTOWA "VITARO"			
Temat inwestycji:	BUDOWA ŚWIETLICY WIEJSKIEJ W LIPOWCZYSCACH GM. KODRAB WRAZ ZE ZBIORNIKIEM BEZODPŁYWNOWYM NA WIECZYSTOŚCI CIĘKIE	Data:	XII 2016
Adres inwestycji:	DZ. NR EW. 25412, OBRĘB 0012 LIPOWCZYSC, JEDNOSTKA EVIDENCYJNA: 101207_2 KODRAB.	Skala 1 : 50	
Inwestor / adres:	GMINA KODRAB 97-512 KODRAB UL. 22 LIPCA 7	Branża / Etap	Nr rys A6
Rysunek:	PRZEMOJ A-A	Format:	297 x420
Projektant architektury	mgr inż. arch. Iwona Wendus- Kowańska	Nr uprawnień:	Podpis:
		Nr upr.21774klw	