

A

B

C

D

S1

D

ŚCIANA FUNDAMENTOWA S1
MEMBRANA KUBEŁKOWA 2.0cm
PL. YTA STYROPIANOWA 18.0cm
WARSTWA BITUMICZNA
BLOCZEK BETONOWY 25.0cm

DACH
BLACHODACHÓWKA
FOLIA BUDOWLANA NA ZAKŁ.
KONTROLATA 5.0x5.0cm
KROKIEW DREWNIANE 8x20cm

S2

SF


ŚCIANA ZEWNĘTRZNA S2
TYNK SILIKATOWY 1.5cm
PL. YTA STYROPIANOWA 18.0cm
SILKA 25.0cm
TYNK GIPSOWY 1.5cm

SUFIT PODWIESZANY
PL. YTA WIÓROWA 2.0cm
FOLIA BUDOWLANA NA ZAKŁ.
SUFIT POD. SYST. 30 cm
WEŁNA MINERALNA 30 cm
FOLIA BUDOWLANA PAROIZOL.
PL. YTA G.K- GŁADZ GIPSOWA

S2

Psd

POSADZKA NA GRUNCIE
GRESS 2.0 cm
PODKŁAD BETONOWY 7.0cm
FOLIA POLIETYLENOWA KLEJ. NA ZAKŁAD
PL. YTA STYROPIANOWA 15.0cm
PAPA ZGRZEW.- PRZECIWILG.
PREPARAT GRUNTUJĄCY
CHUDY BETON 15.0cm
PODSYPKA PIASKOWA 20.0cm
GRUNT RODZIMY

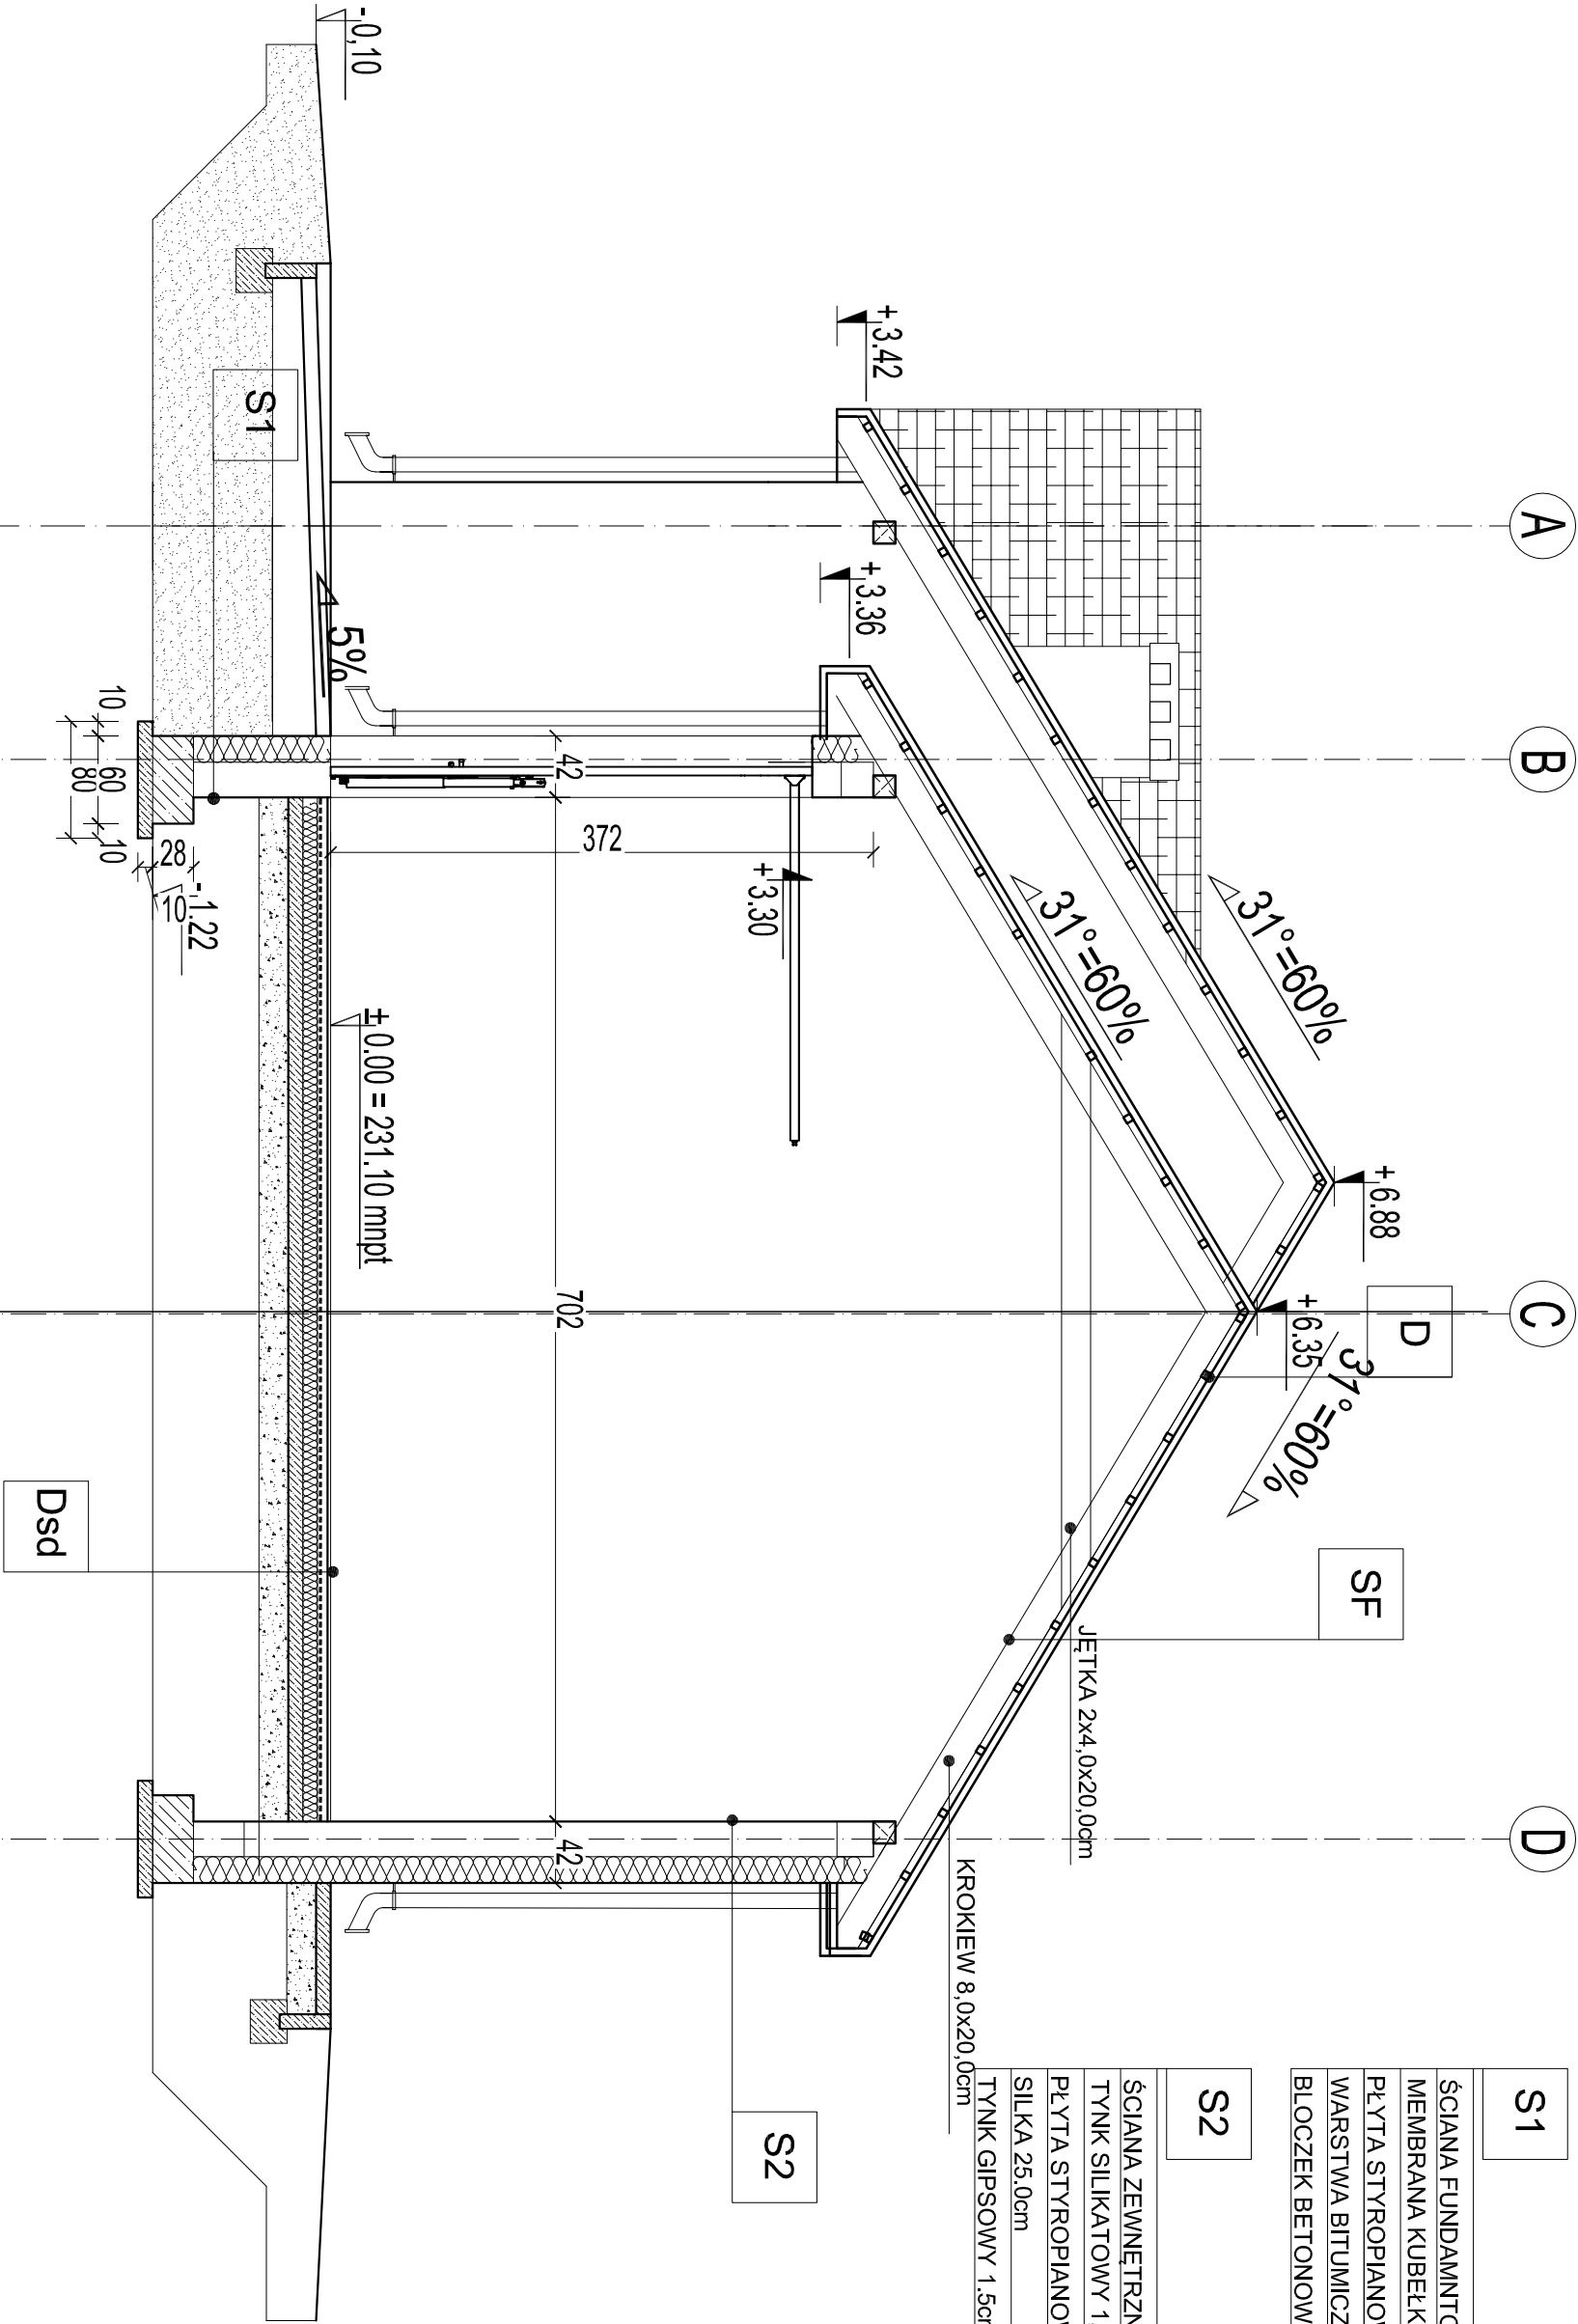

A

B

C

D

S1

SF

PRACOWNIA PROJEKTOWA "VITARO"					
Temat inwestycji:	BUDOWA ŚWIETLICY WIEJSKIEJ W LIPOWCZYSCACH GM. KODRAB WRAZ ZE ZBIORNIKIEM BEZODPŁYWNOWYM NA WIECZYSTOŚĆ CIĘKIE				Data: XII 2016
Adres inwestycji:	DZ. NR EW. 254/2, OBRĘB 0012 LIPOWCZYSC, JEDNOSTKA Ewidencyjna: 101207_2 KODRAB.				Skala 1 : 50
Investor i adres:	GMINA KODRAB 97-512 KODRAB UL. 22 LIPCA 7				
Rysunek:	PRZEMÓJ B-B		Format:		297 x420
Projektant architektury	mgr inż. arch. Iwona Wendus- Kowańska		Nr uprawnień: Nr upr.21774tlw	Podpis:	