




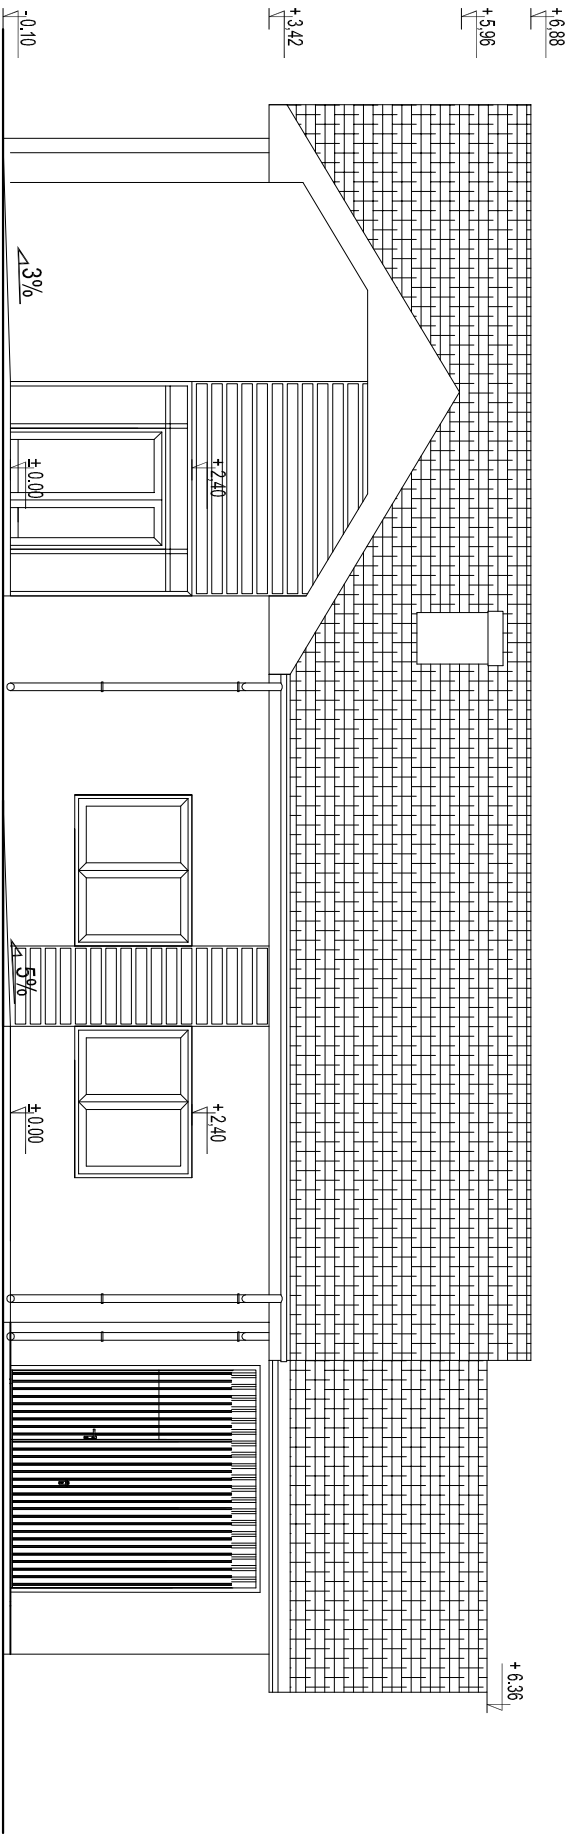


ELEWCJA WSCHODNIA
(FRONTOWA)

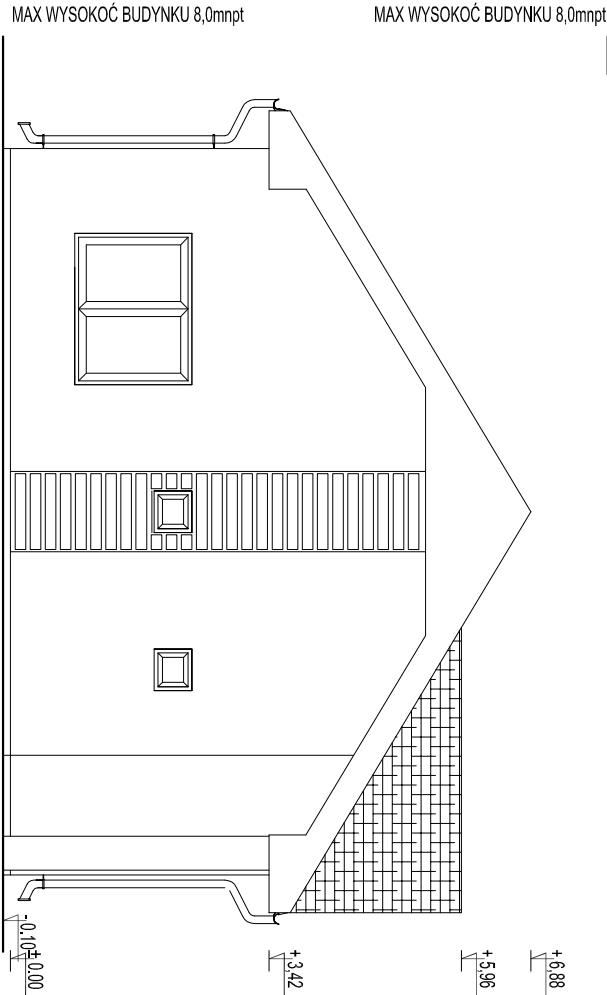

ELEWCJA POŁUDNIOWA

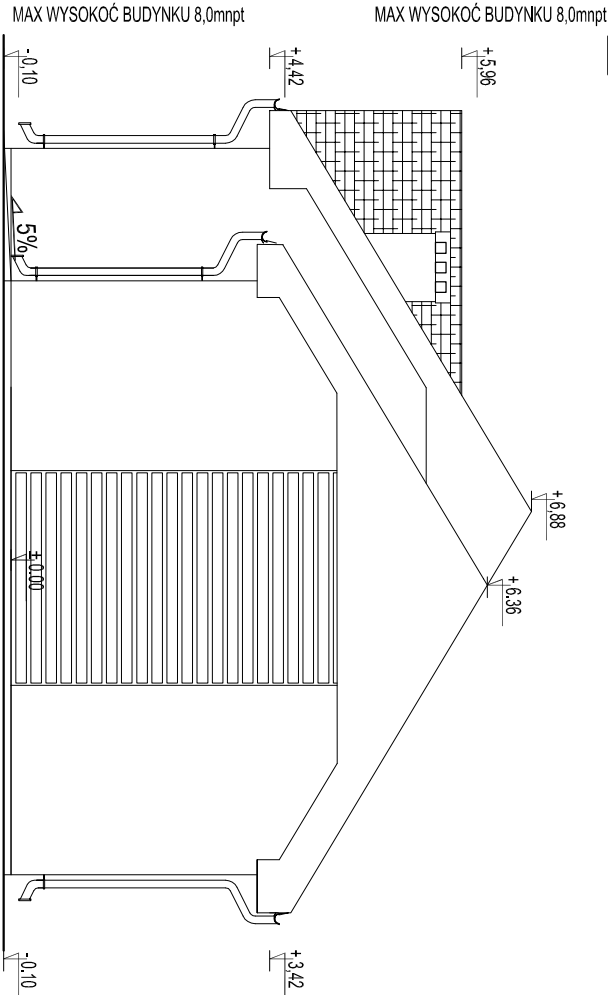

ELEWCJA PÓŁNOCNA

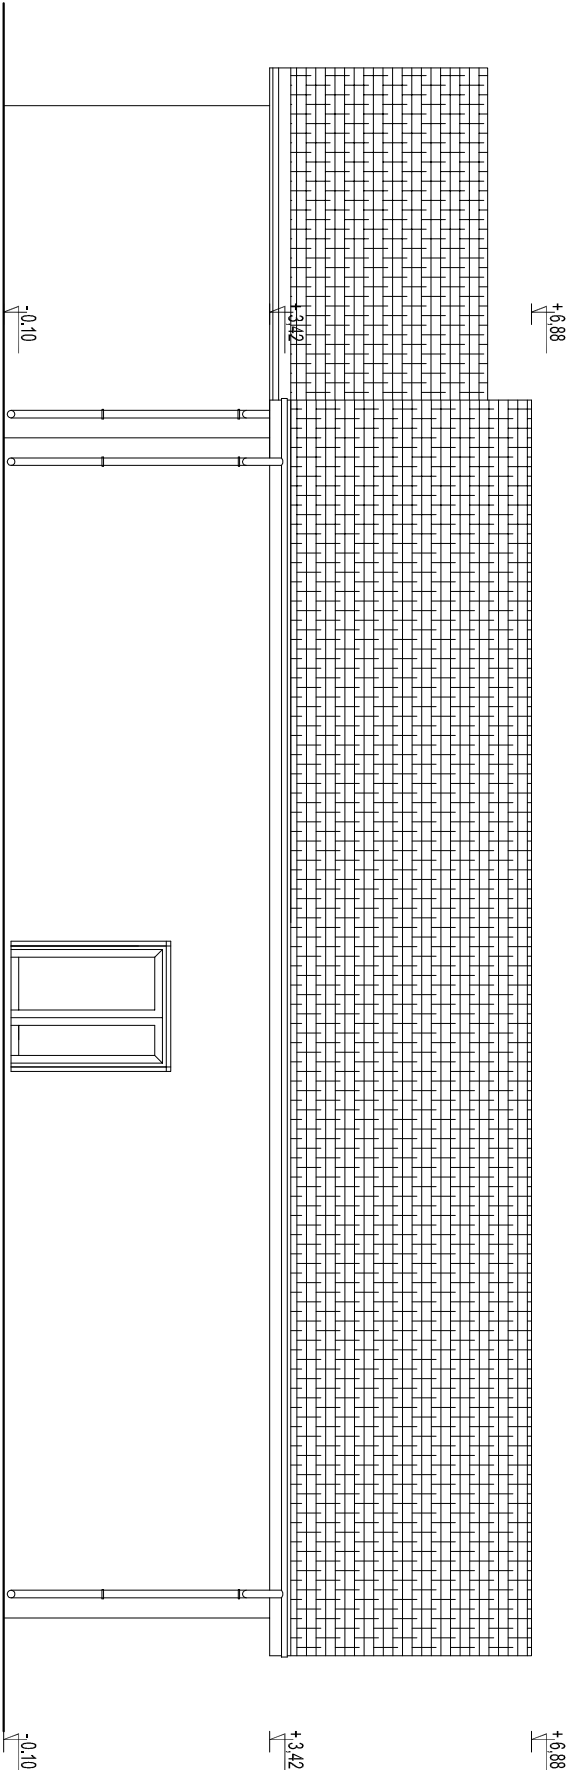

ELEWCJA ZACHODNIA

		PRACOWNIA PROJEKTOWA "VITARO"			
Temat inwestycji:	BUDOWA ŚWIETLICY WIEJSKIEJ W LIPOWCZYCACH GM. KODRAB WRAZ ZE ZBIORNIKIEM BEZODPŁYWNOWYM NA WIECZYSTOŚCI CIEKIE				Data: XII 2016
Adres inwestycji:	DZ. NR EW. 254/2, OBRĘB 0012 LIPOWCZYCE, JEDNOSTKA EVIDENCYJNA: 101207_2 KODRAB.				Skala 1 : 100
Inwestor i adres:	GMINA KODRAB 97-512 KODRAB UL. 22 LIPCA 7		Bransz / Etap A / FB		Nr rys A8
Rysunek:	RZUT ELEWACJI		Format:		297 x420
Projektant architektury	mgr inż. arch. Wrona Wendus- Kowańska				Nr uprawnień: Nr upr.21774/tw
					Podpis: