


LEGENDA:

— koryto kablowe 50x50

— koryto kablowe 100x50

■ rozdzielnia główna RG

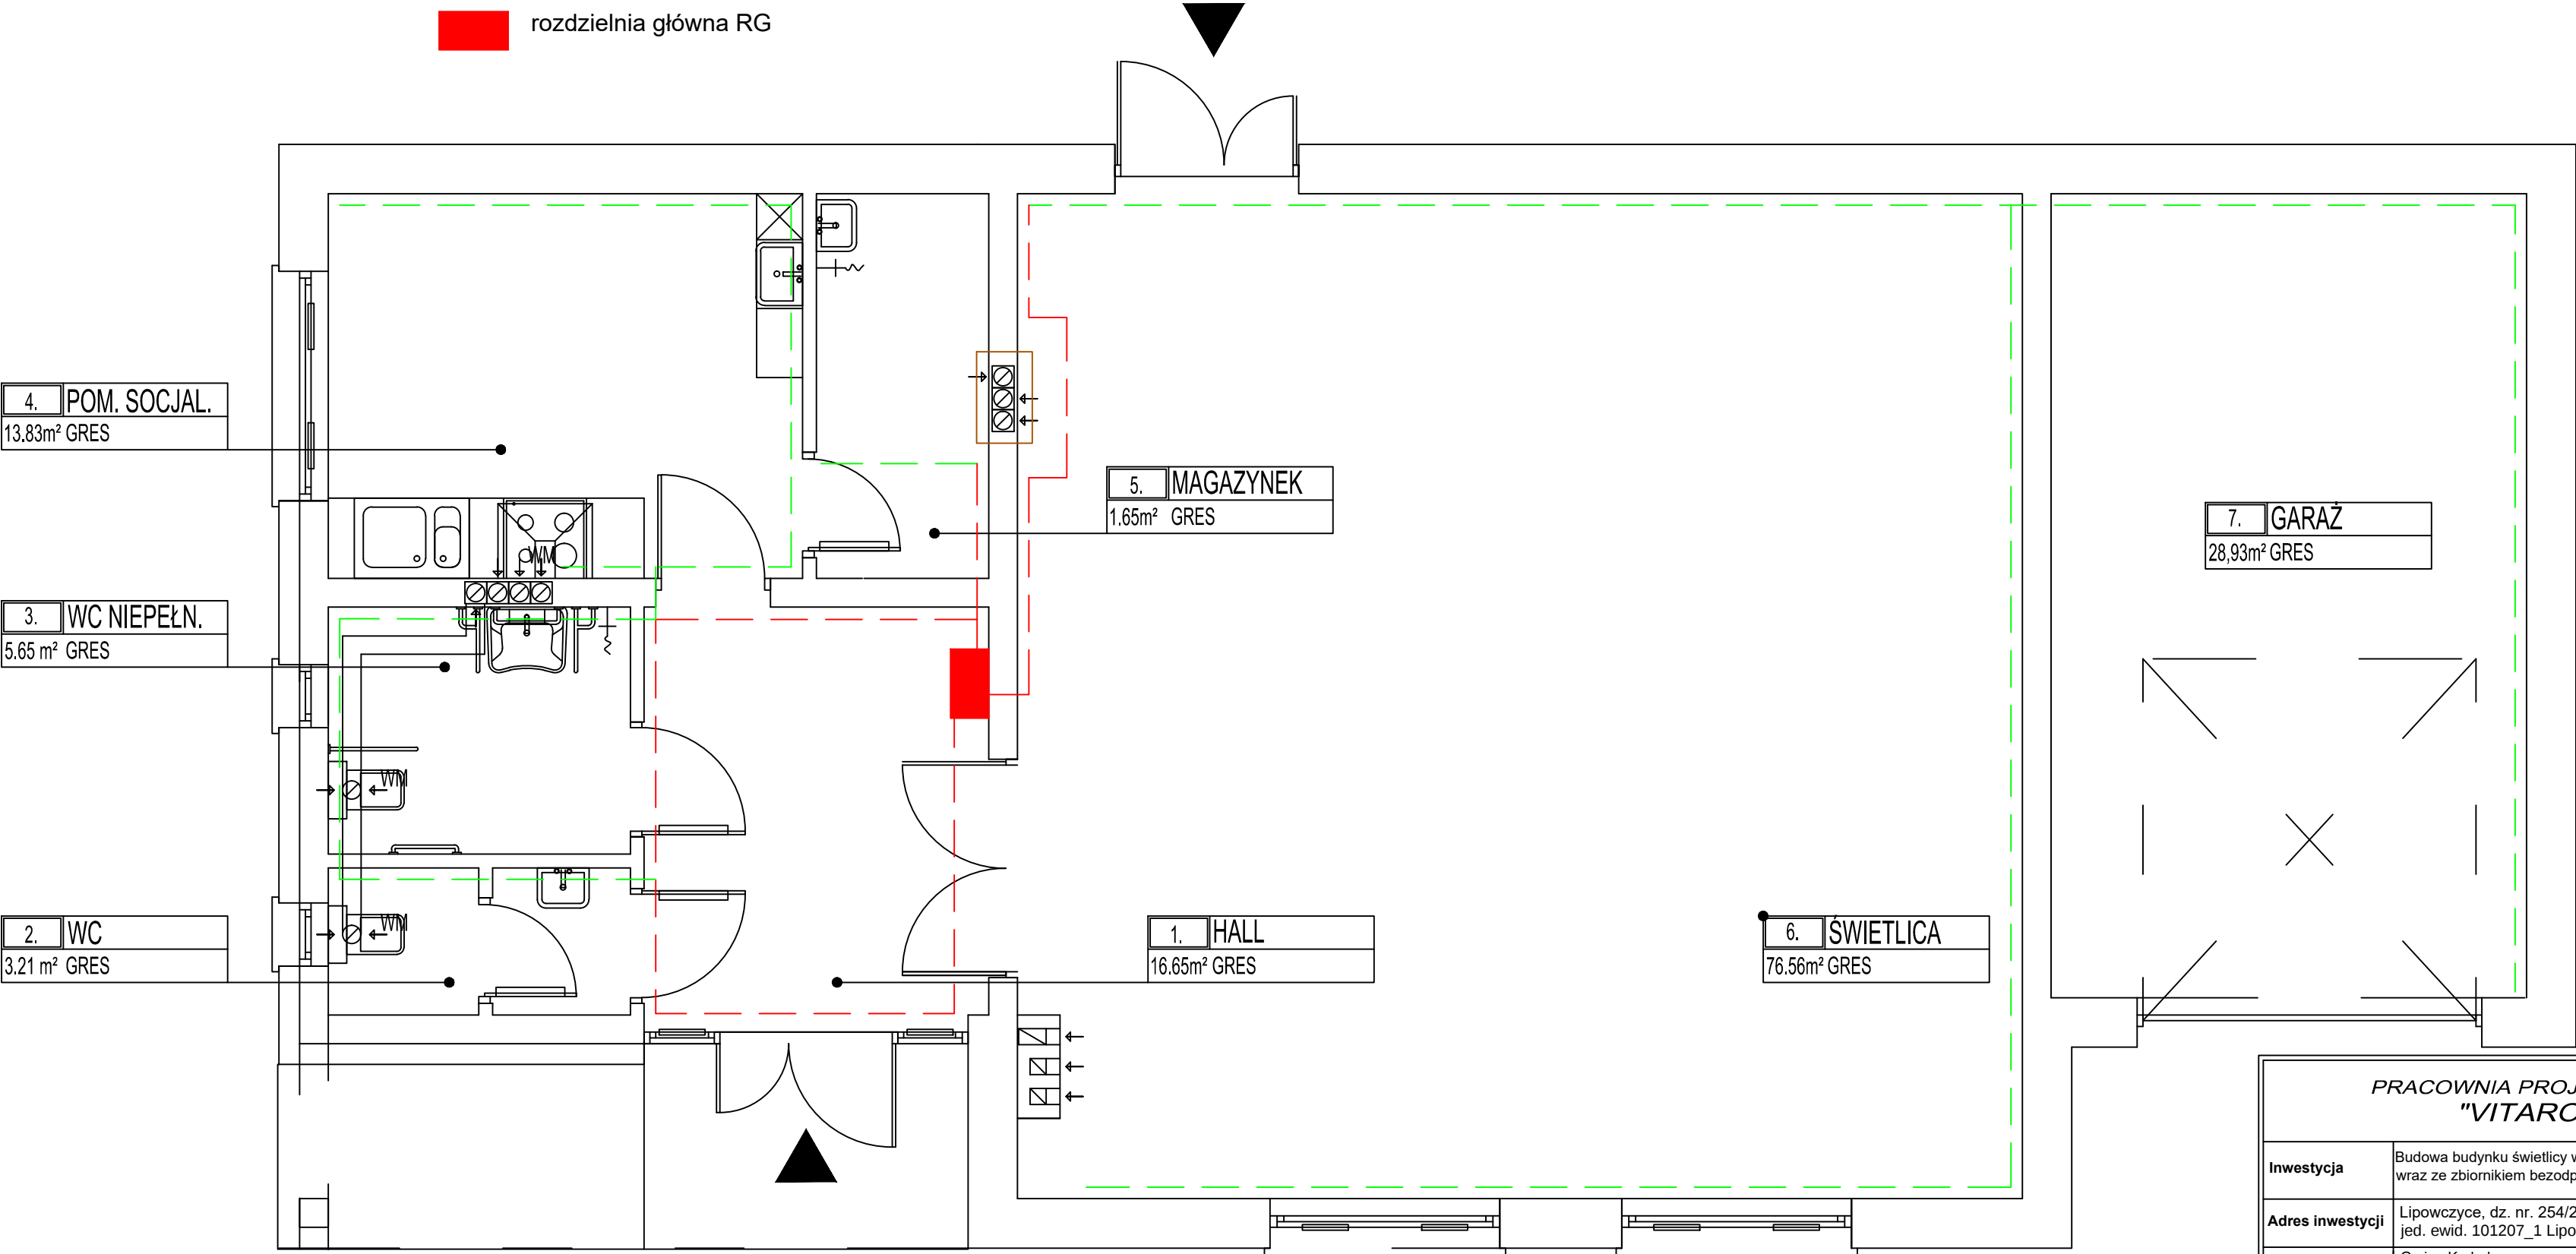

PRACOWNIA PROJEKTOWA
"VITARO"



Inwestycja	Budowa budynku świetlicy w Lipowczach w gminie Kodrąb wraz ze zbiornikiem bezodpływowym na nieczystości ciekłe	Data: XII. 2016
Adres inwestycji	Lipowczyce, dz. nr. 254/2 obręb 0012 Lipowczyce, jed. ewid. 101207_1 Lipowczyce	E-PBW-1
Inwestor	Gmina Kodrąb	Skala 1:50
Adres Inwestora	ul. 22 Lipca 7, 97-512 Kodrąb	Etap/Branża PBW/Elekt
Temat rysunku	Lokalizacja koryt kablowych	Podpis:
Projektant:	inż. Robert Kucharski nr upr. LOD/0622/PWOE/06 Upr. bud. do projekt. bez ograniczeń w spec. instalacyjnej w zakresie sieci, instalacji i urządzeń elektrycznych i elektroenergetycznych	Podpis:
Asystent:	inż. Mateusz Parchyniak	