


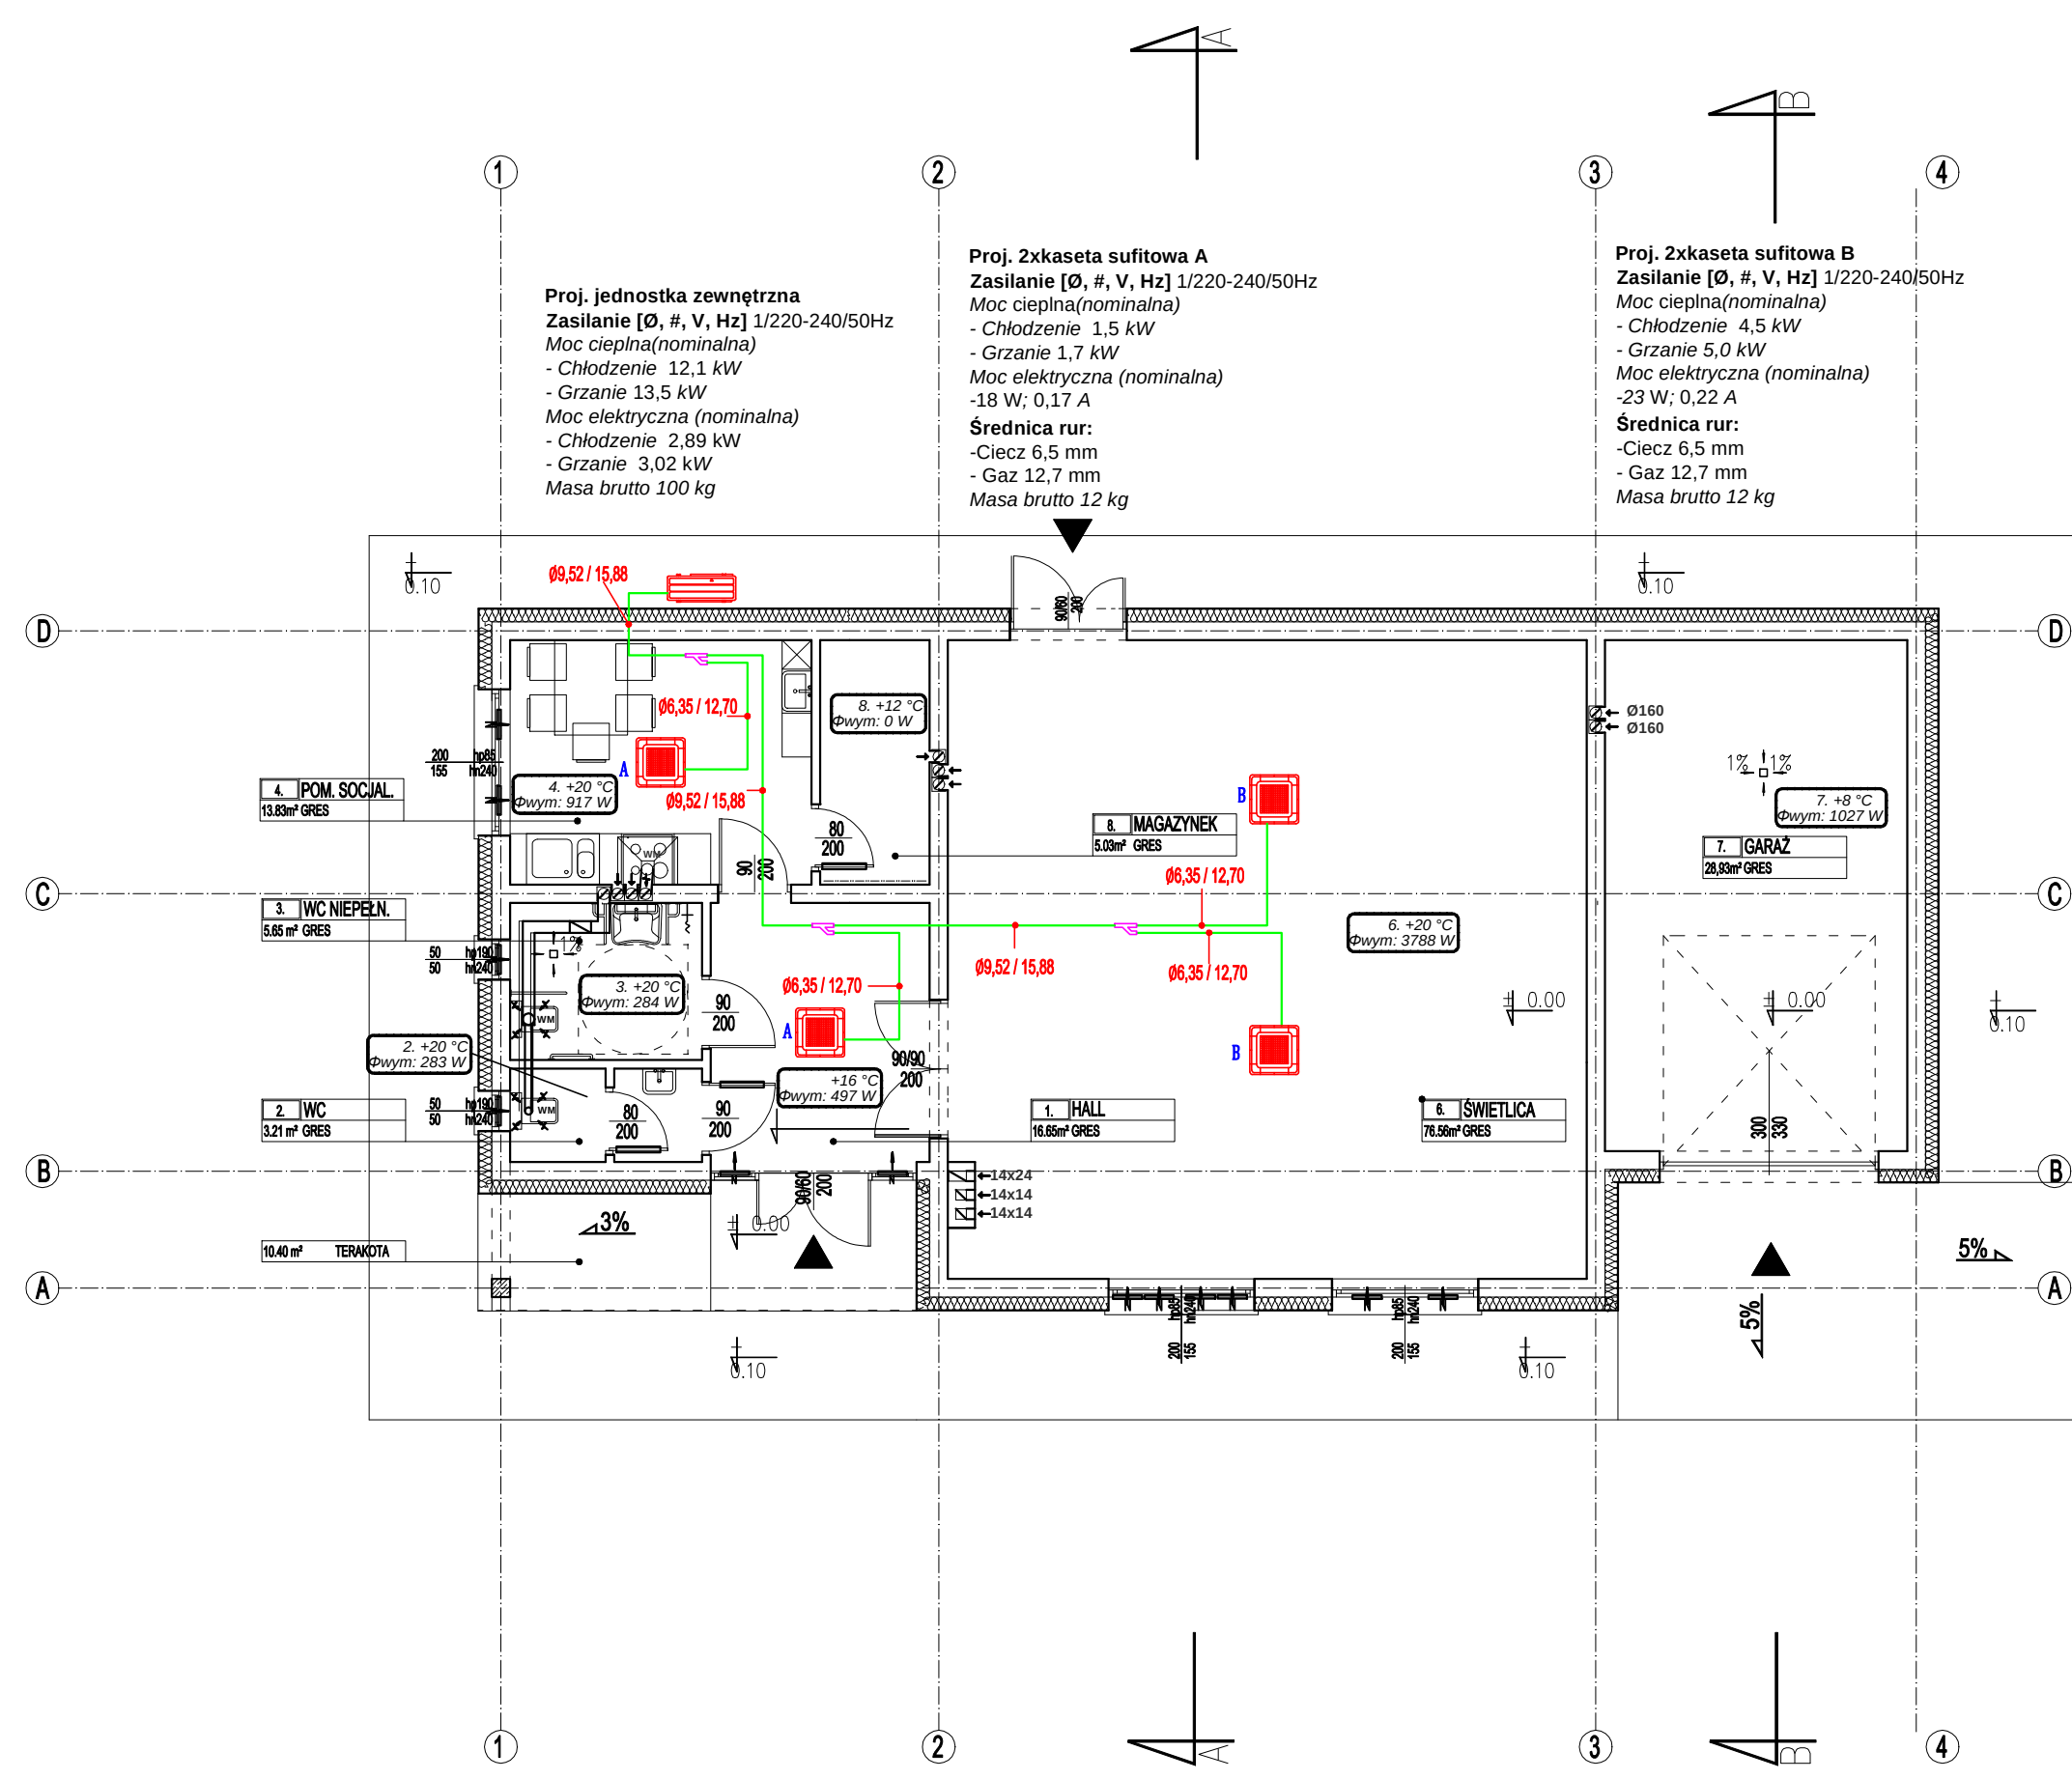

0.0	ZESTAWIENIE POWIERZCHNI BUDYNKU ŚWIETLICY WIEJSKIEJ	
PRZYZIEMIE	RODZAJ POSADZKI	POW. [m²]
0.1 HALL - A	GRES	10,85
0.2 WC	GRES	3,21
0.3 WC NIEPEŁNOSPRAWNYCH	GRES	5,65
0.4 POMIESZCZENIE SOCJALNE	GRES	13,83
0.5 MAGAZYNEK	GRES	5,03
0.6 ŚWIETLICA	GRES	76,56
0.7 GARAŻ	GRES	28,93
SUMA		143,86

- LEGENDA:
- rura miedziana
 - trójnik
 - +20 °C - temperatura obliczeniowa
 - Φwym: 3788 W - zapotrzebowanie na ciepło
 - 6. - numer pomieszczenia

PRACOWNIA PROJEKTOWA "VITARO"			
Temat inwestycji:		BUDOWA ŚWIETLICY WIEJSKIEJ W LIPOWCZYCACH GM. KODRĄB WRAZ ZE ZBIORNIKIEM BEZODPŁYWOWYM NA NIECZYSTOŚCI CIEKŁE	
Adres inwestycji:		DZ. NR EW. 254/2, OBRĘB 0012 LIPOWCZYCE, JEDNOSTKA EVIDENCYJNA: 101207_2 KODRĄB.	
Inwestor i adres:		GMINA KODRĄB 97-512 KODRĄB UL. 22 LIPCA 7	
Rysunek:		RZUT PRZYZIEMIA - instalacja wentylacji/ogrzewania	
Projektant		mgr inż. Wojciech Jędrzejczyk	
Asystent projektanta		mgr inż. Marzena Kolanus	
Data:		XII 2016	
Skala:		1:100	
Nr rys:		06	
Podpis:		-	
Podpis:		-	