


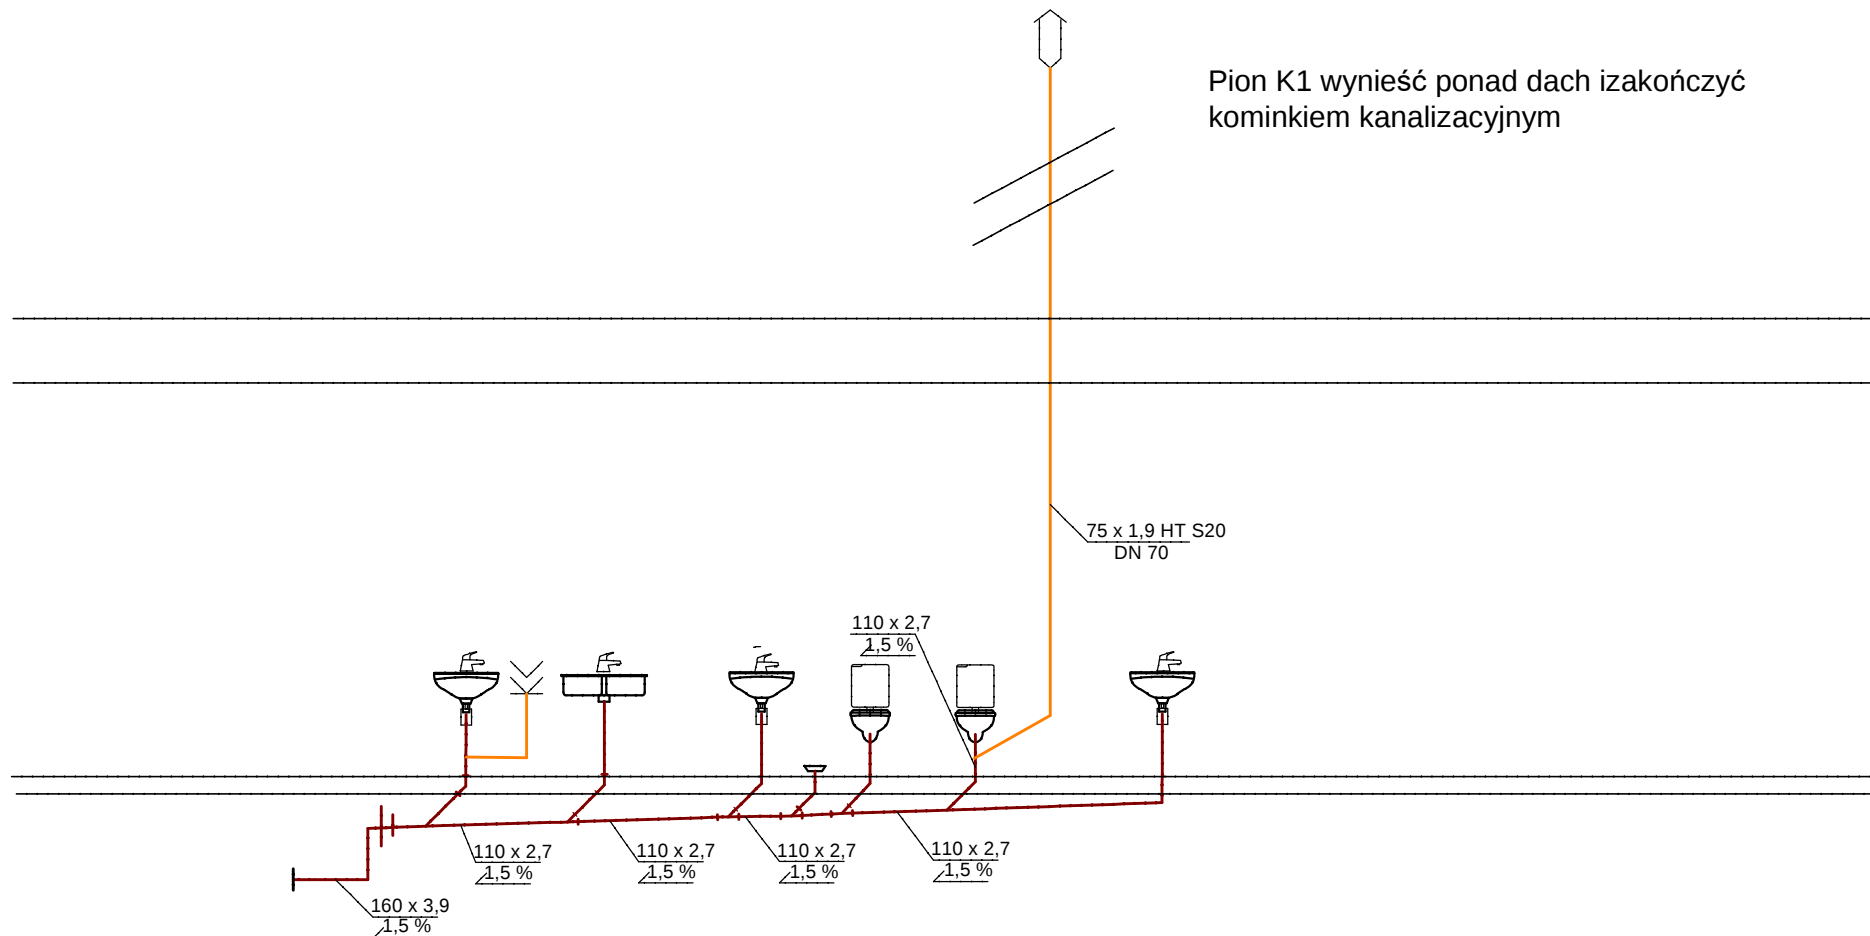

Pion K1 wynieść ponad dach i zakończyć kominkiem kanalizacyjnym

LEGENDA:

- - proj. kanalizacja sanitarna grawitacyjna z rur PP/HT do instalacji wewnętrznej
- - proj. wentylacja kanalizacji sanitarnej z rur PP/HT do instalacji wewnętrznej
- K1 - proj. pion kanalizacyjny-wentylacyjny $\varnothing 75$, wynieść ponad dach i zakończyć kominkiem wentylacyjnym
- - przejście $\varnothing 160/\varnothing 110$

UWAGA:

Wszystkie nieopisane działki: 50x1,8 mm/1,5 %
Zabudowa pionu K1 płytami g-k

	PRACOWNIA PROJEKTOWA "VITARO"		
Temat inwestycji:	BUDOWA ŚWIE TLICY WIEJSKIEJ W LIPOWCZYCACH GM. KODRĄB WRAZ ZE ZBIORNIKIEM BEZODPŁYWOWYM NA NIECZYSTOŚCI CIEKŁE		Data: XII 2016
Adres inwestycji:	DZ. NR EW. 254/2, OBRĘB 0012 LIPOWCZYCE. JEDNOSTKA EWIDENCYJNA: 101207_2 KODRĄB.		Skala: -
Inwestor i adres:	GMINA KODRĄB 97-512 KODRĄB UL. 22 LIPCA 7	Branża / Etap S / PB	Nr rys 05
Rysunek:	Rozwinięcie instalacji kanalizacji sanitarnej	Format:	297 x 210
Projektant	mgr inż. Wojciech Jędrzejczyk	Nr uprawnień: nr upr. LOD/1795/POOS/11	Podpis:
Asystent projektanta	mgr inż. Marzena Kolanus	-	Podpis: