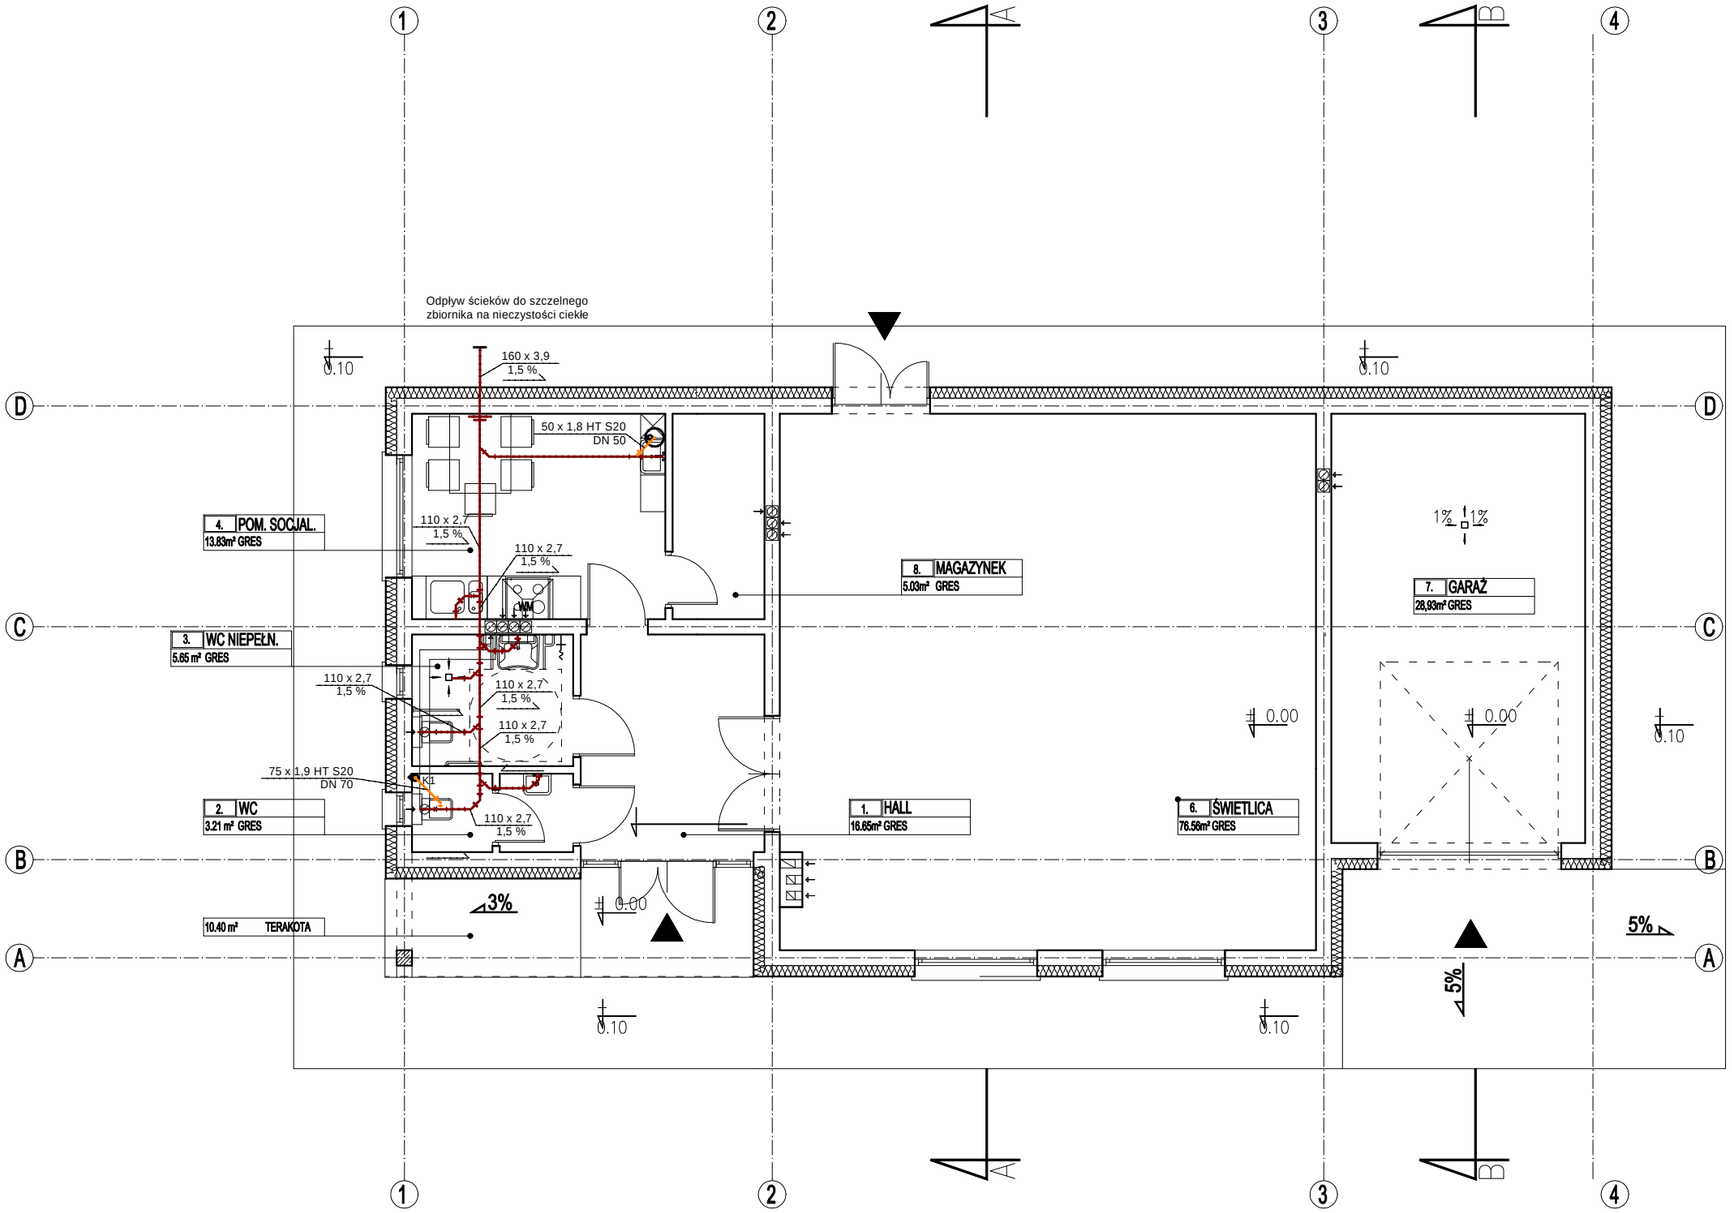

LEGENDA:

- proj. kanalizacja sanitarna grawitacyjna z rur PP/HT do instalacji wewnętrznej
- proj. wentylacja kanalizacji sanitarnej z rur PP/HT do instalacji wewnętrznej

K1 - proj. pion kanalizacyjny-wentylacyjny Ø75, wynieść ponad dach i zakończyć kominkiem wentylacyjnym

- przejście Ø160/Ø110

UWAGA:

Wszystkie nieopisane działki: 50x1,8 mm/1,5 %
Zabudowa pionu K1 płytami g-k

	PRACOWNIA PROJEKTOWA "VITARO"		
Temat inwestycji:	BUDOWA ŚWIETLICY WIEJSKIEJ W LIPOWCZYCACH GM. KODRĄB WRAZ ZE ZBIORNIKIEM BEZODPŁYWOWYM NA NIECZYSTOŚCI CIEKŁE		Data: XII 2016
Adres inwestycji:	DZ. NR EW. 254/2, OBRĘB 0012 LIPOWCZYCE.JEDNOSTKA EWIDENCYJNA: 101207_2 KODRĄB.		Skala 1:100
Inwestor i adres:	GMINA KODRĄB 97-512 KODRĄB UL. 22 LIPCA 7	Branża / Etap S / PB	Nr rys 03
Rysunek:	RZUT PRZYZIEMIA - instalacja kanalizacji sanit.	Format:	297 x420
Projektant	mgr inż. Wojciech Jędrzejczyk	Nr uprawnień: nr upr. LOD/1795/POOS/11	Podpis:
Asystent projektanta	mgr inż. Marzena Kolanus	–	Podpis: