

województwo : łódzkie
powiat : radomszczański
jednostka ewidencyjna : 101207_2 Kodrąb
obręb ewidencyjny : 0008 Kodrąb
działka : 310/6
ulica : 22-go Lipca

»GEORAF« RAFAŁ PARAS
Usługi Geodezyjno-Kartograficzne
i Projektowe
97-500 Radomsko, Tysiąclecia 10/c101
☎ 44/ 680-11-89, 601 527 821
NIP 772-135-56-65, R. 100188740

MAPA DO CELÓW PROJEKTOWYCH
SKALA 1:500
sekcja : 132.443.203, 132.443.251

GN.6640.36.2014

oznaczenia :


zakres opracowania

Mapa wykonana dnia : 30.07.2014 r.


KW – nie badano

GEODETA UPRAWNIONY
Rafał Paras
Strzałków, Słoneczna 7
97-500 RADOMSKO
nr upr. 17813 ☎ 601-527-821

szkic orientacji :

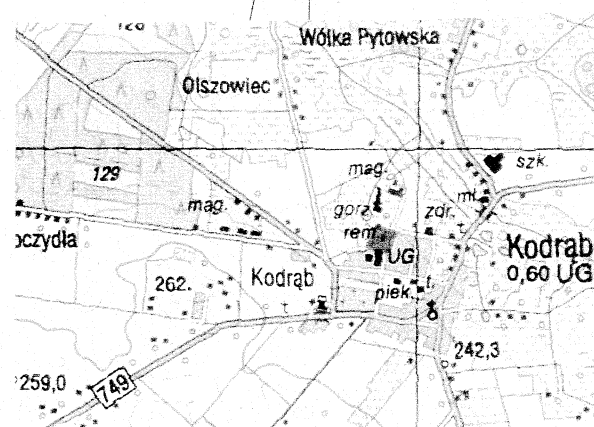

SKALA 1:35000

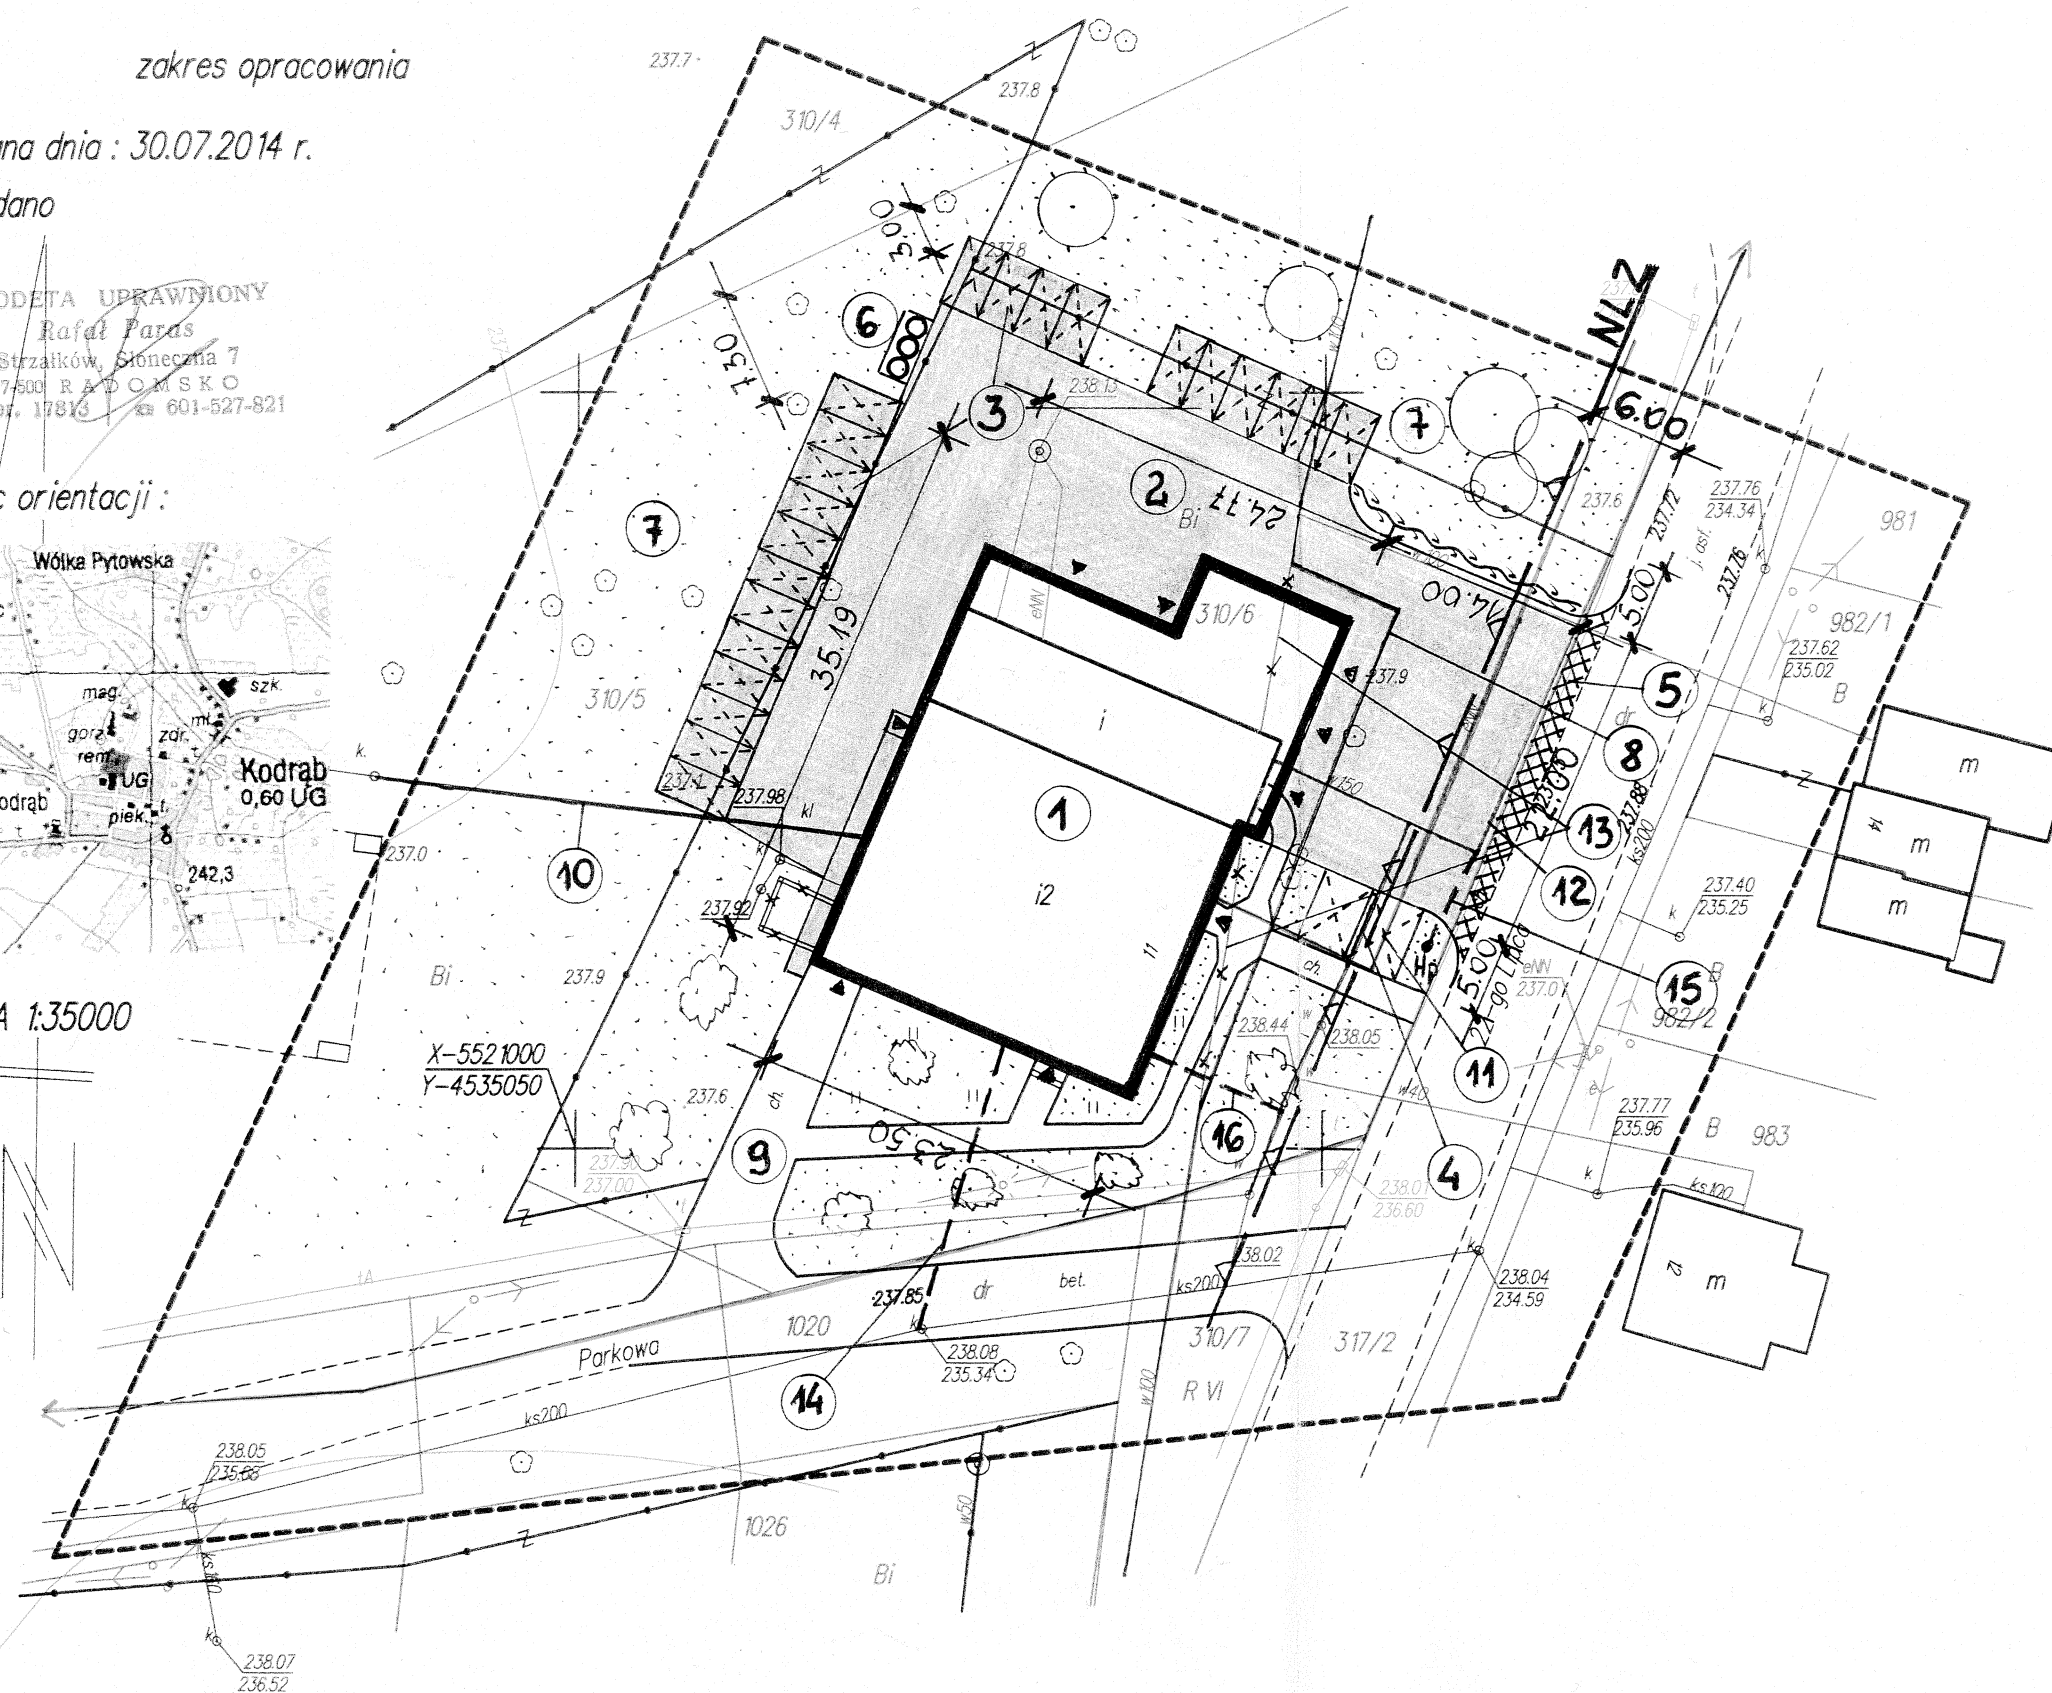

Podpisano, że niniejszy dokument został opracowany
w wyniku prac geodezyjnych i kartograficznych,
których rezultaty zawiera operat techniczny wpisany
do ewidencji materiałów państwowego zasobu
geodezyjnego i kartograficznego

Starosta Powiatu Radomszczańskiego
Powiatowy Ośrodek Dokumentacji
Geodezyjnej i Kartograficznej

Identyfikator ewidencyjny materiału zasobu operatu technicznego
14.08.2014

Data wpisu operatu technicznego
do ewidencji materiałów zasobu

Imię, nazwisko i podpis
osoby reprezentującej
organ

Z up. STAROSTY
Specjalista ds. dokumentacji geodezyjnej
i kartograficznej oraz dokumentacji
do celów projektowych
Zbigniew Zarzycki