


WIĄZAR W1

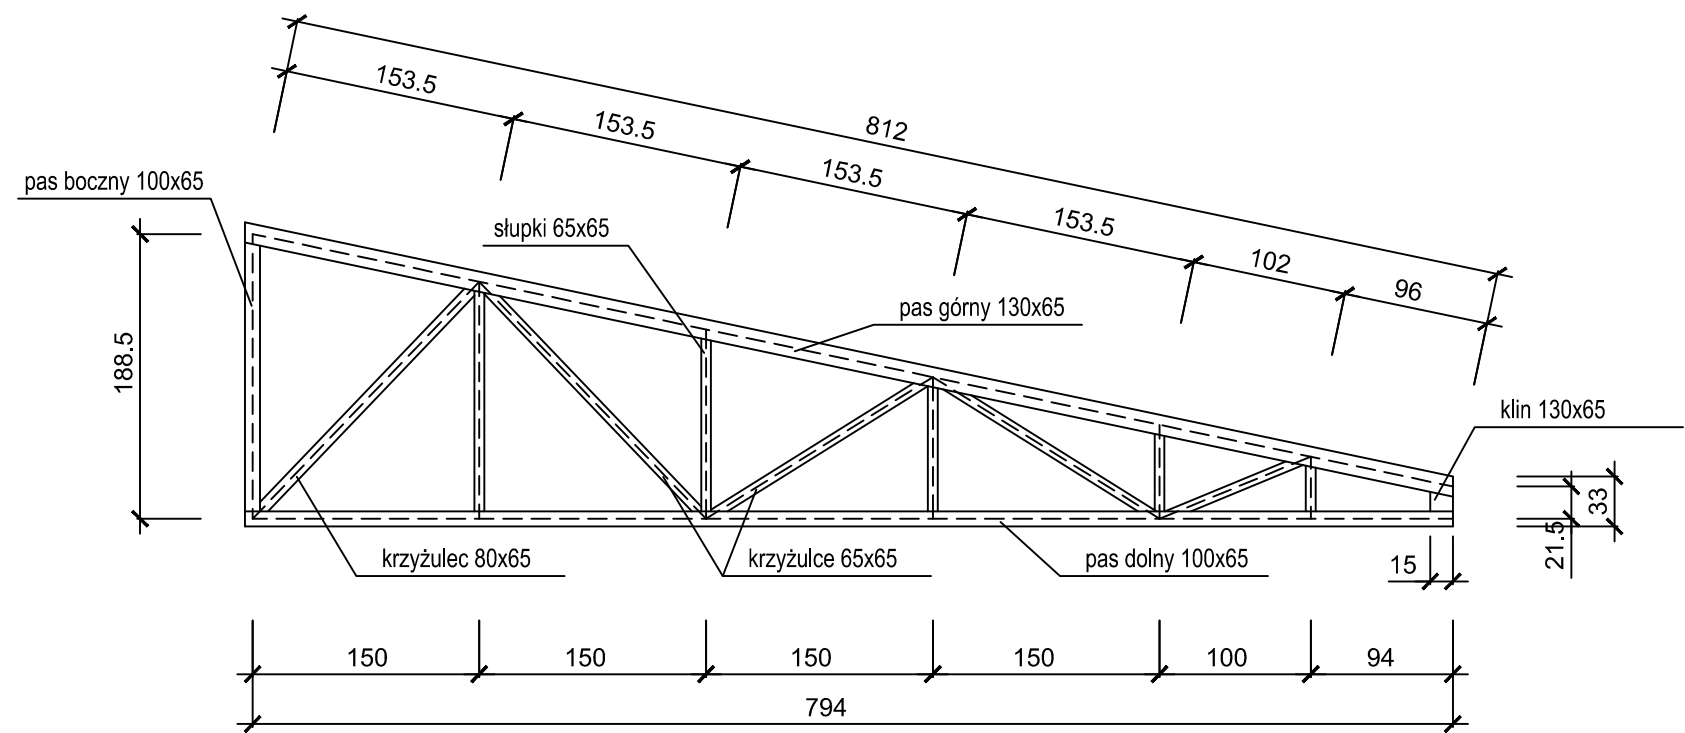

UWAGA !!!

1. Drewno impregnowane
2. Zalecane suszenie komorowe
3. Drewno klasy C24
4. Wymiary podano w osiach profili drewnianych w cm
5. Wymiary profili drewnianych podano w mm, podając odpowiednio wysokość i szerokość
6. Połączenia w węzłach na płytki kolczaste MITEK T150

OrBUD C. Orziński	BIURO PROJEKTÓW BUDOWLANYCH RADOMSKO, UL. SIERAKOWSKIEGO 1	Nr rysunku 22
Adres inwestycji	Projekt budowlany rozbudowy i zmiany sposobu użytkowania istniejącego budynku strażnicy OSP na Gminny Ośrodek Kultury z zapleczem dla OSP Kodrąb ul. 22 - go Lipca nr ewid. gruntu 310/5, 310/6 obręb 0008 Kodrąb.	Branża arch/konstr.
Przedmiot opracowania	SCHEMAT WIĄZARA W1	Skala 1 : 50
PROJEKTANT (nr uprawnień)		Data 01.2015r. podpis