



A-A

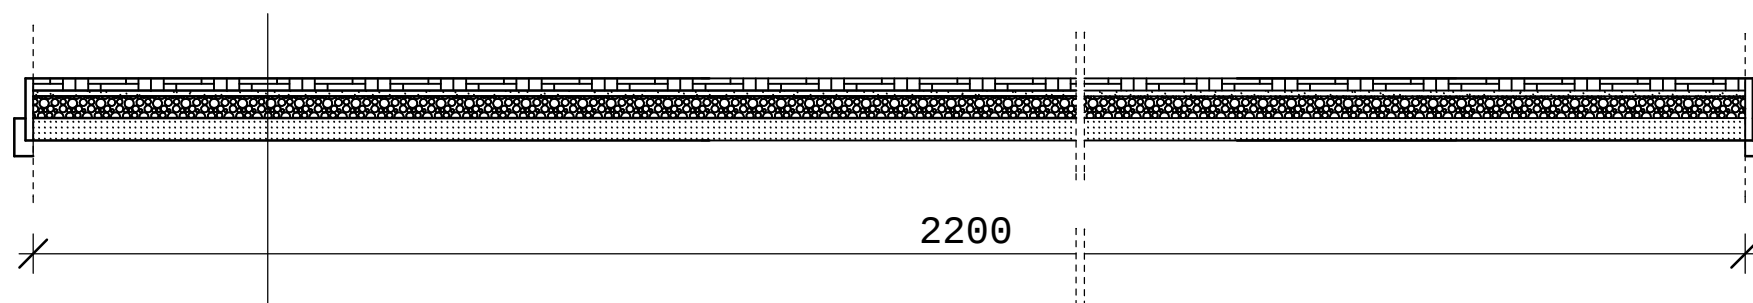


KOSTKA BETONOWA KOLOROWA 8 cm
PODSYPKA PIASKOWO-CEMENTOWA 4 cm
PODBUDOWA Z TŁUCZNIA 15 cm
WARSTWA ODSĄCAJĄCA 15 cm

SZCZEGÓŁ
KONSTRUKCYJNY
SKALA 1:20

KRAWĘŻNIK BETONOWY 15x30x100
NA ŁAWIE BETONOWEJ Z OPOREM
BETON B-15

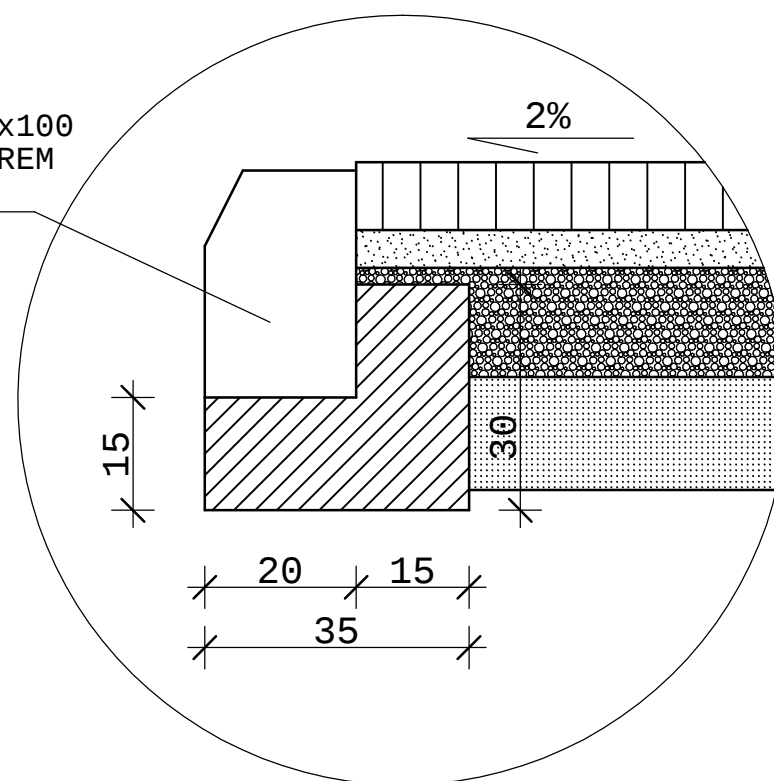

B-B

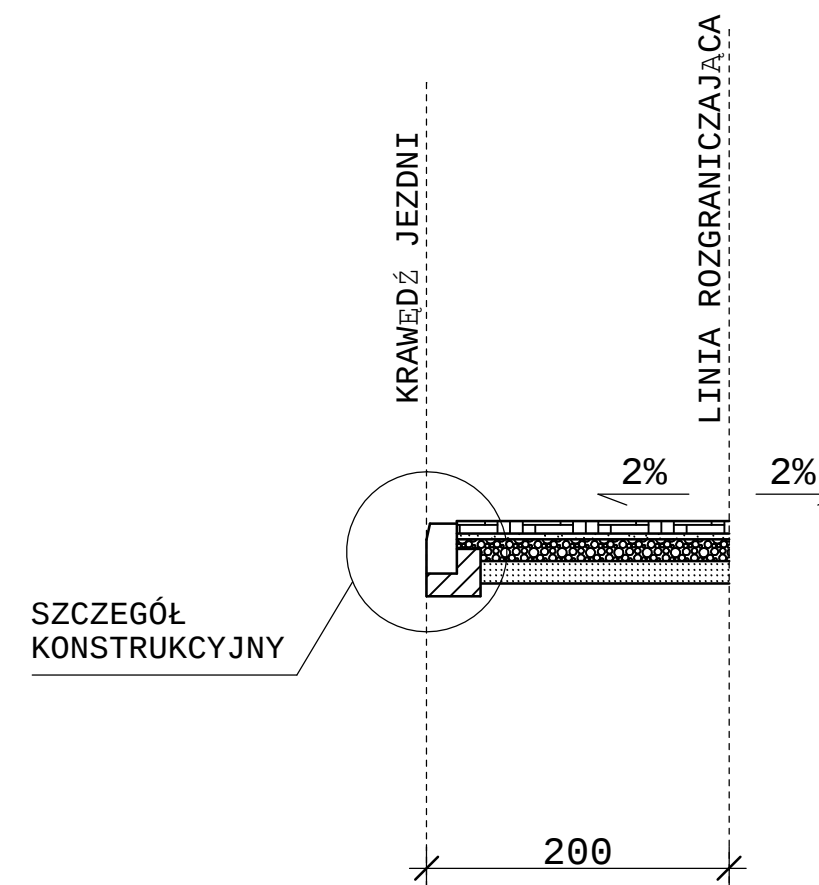

SZCZEGÓŁ
KONSTRUKCYJNY

OrBUD C. Orziński		Biuro Projektów Budowlanych Radomsko, ul. Sierakowskiego 1			
Przedmiot opracowania	Projekt budowy zjazdu publicznego				
Adres inwestycji	97-512 Kodrąb, nr ew. dz. 310/5, 310/6, 317/2 dr, obr. 0008 Kodrąb				
		Branża			
		ARCHITEKTURA/KONSTRUKCJA			
		Data	01.2015r.	Skala	1:50
Inwestor	Gmina Kodrąb ul. 22 Lipca 7 97-512 Kodrąb	Przekroje A-A, B-B, Szczegół konstr			
		Nr rysunku		2	Edycja