


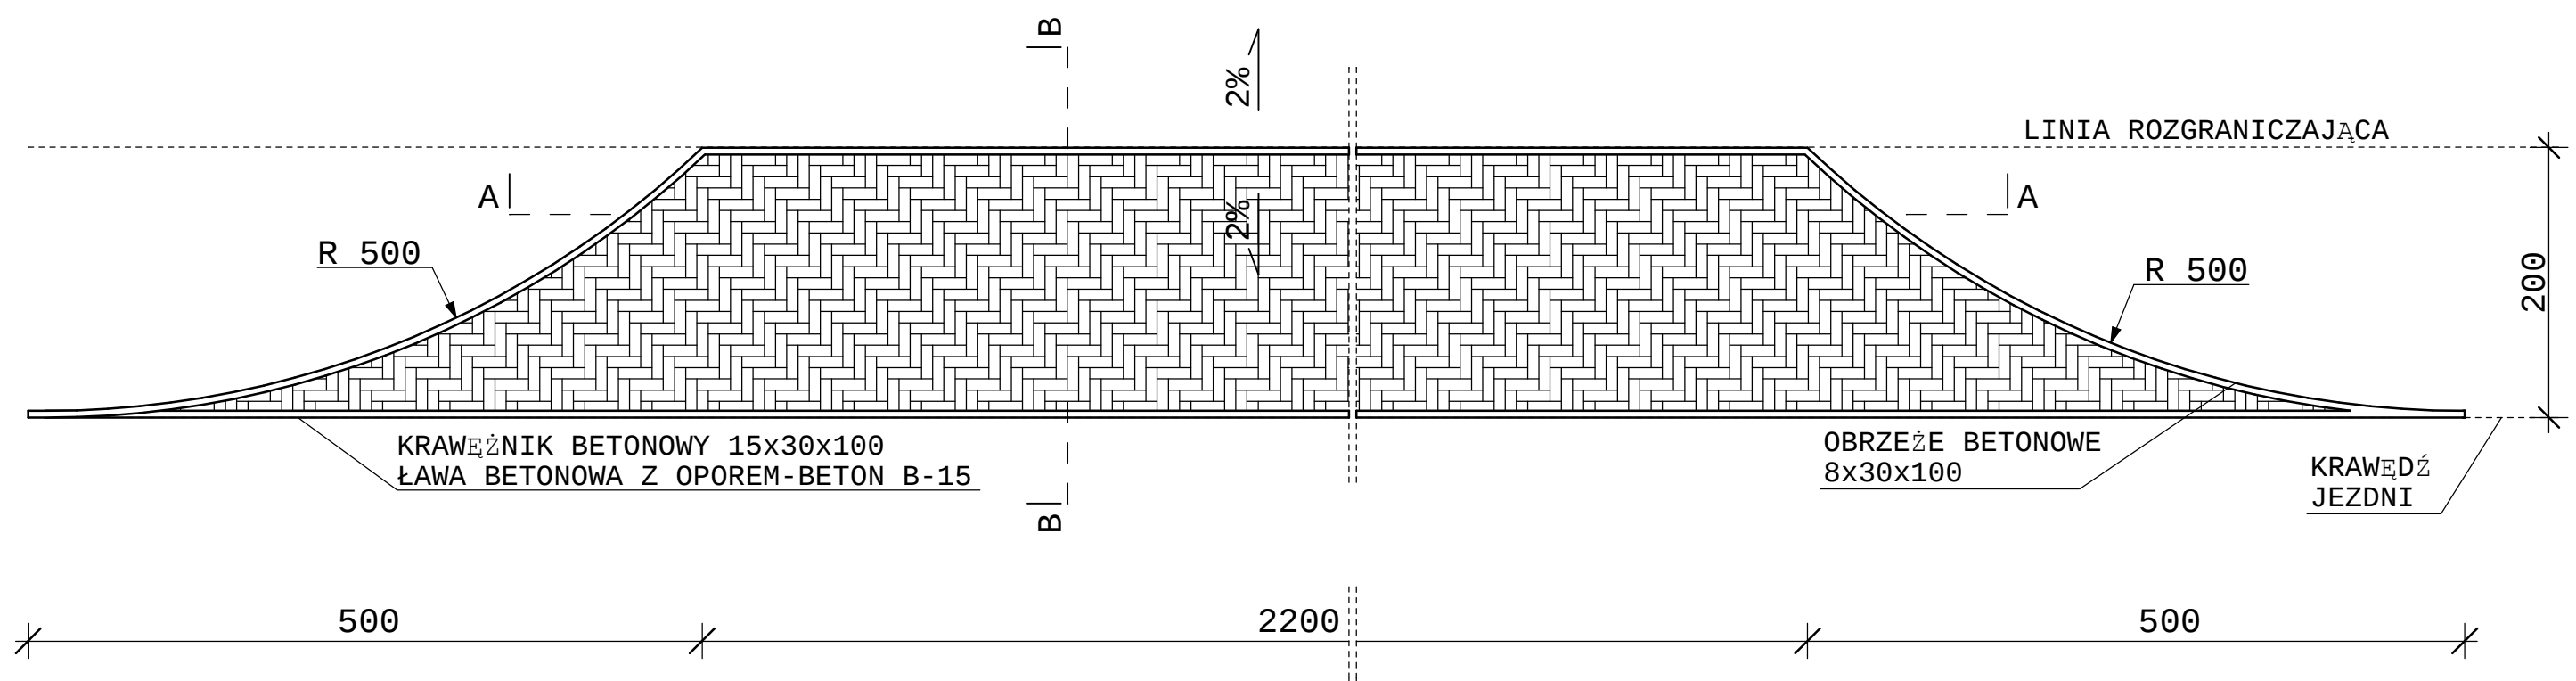

OrBUD		Biuro Projektów Budowlanych Radomsko, ul. Sierakowskiego 1	
C. Orziński			
Przedmiot opracowania	Projekt budowy zjazdu publicznego		
Adres inwestycji	97-512 Kodrąb, nr ew. dz. 310/5, 310/6, 317/2 dr, obr. 0008 Kodrąb		
		Branża	ARCHITEKTURA/KONSTRUKCJA
		Data	01.2015r.
		Skala	1:50
Inwestor	Gmina Kodrąb ul. 22 Lipca 7 97-512 Kodrąb	Widok z góry	
		Nr rysunku	1
		Edycja	Arkusz