


RZUT POZIOMY II KONDYGNACJI - ZAKRES REMONTU (SKALA 1:100)

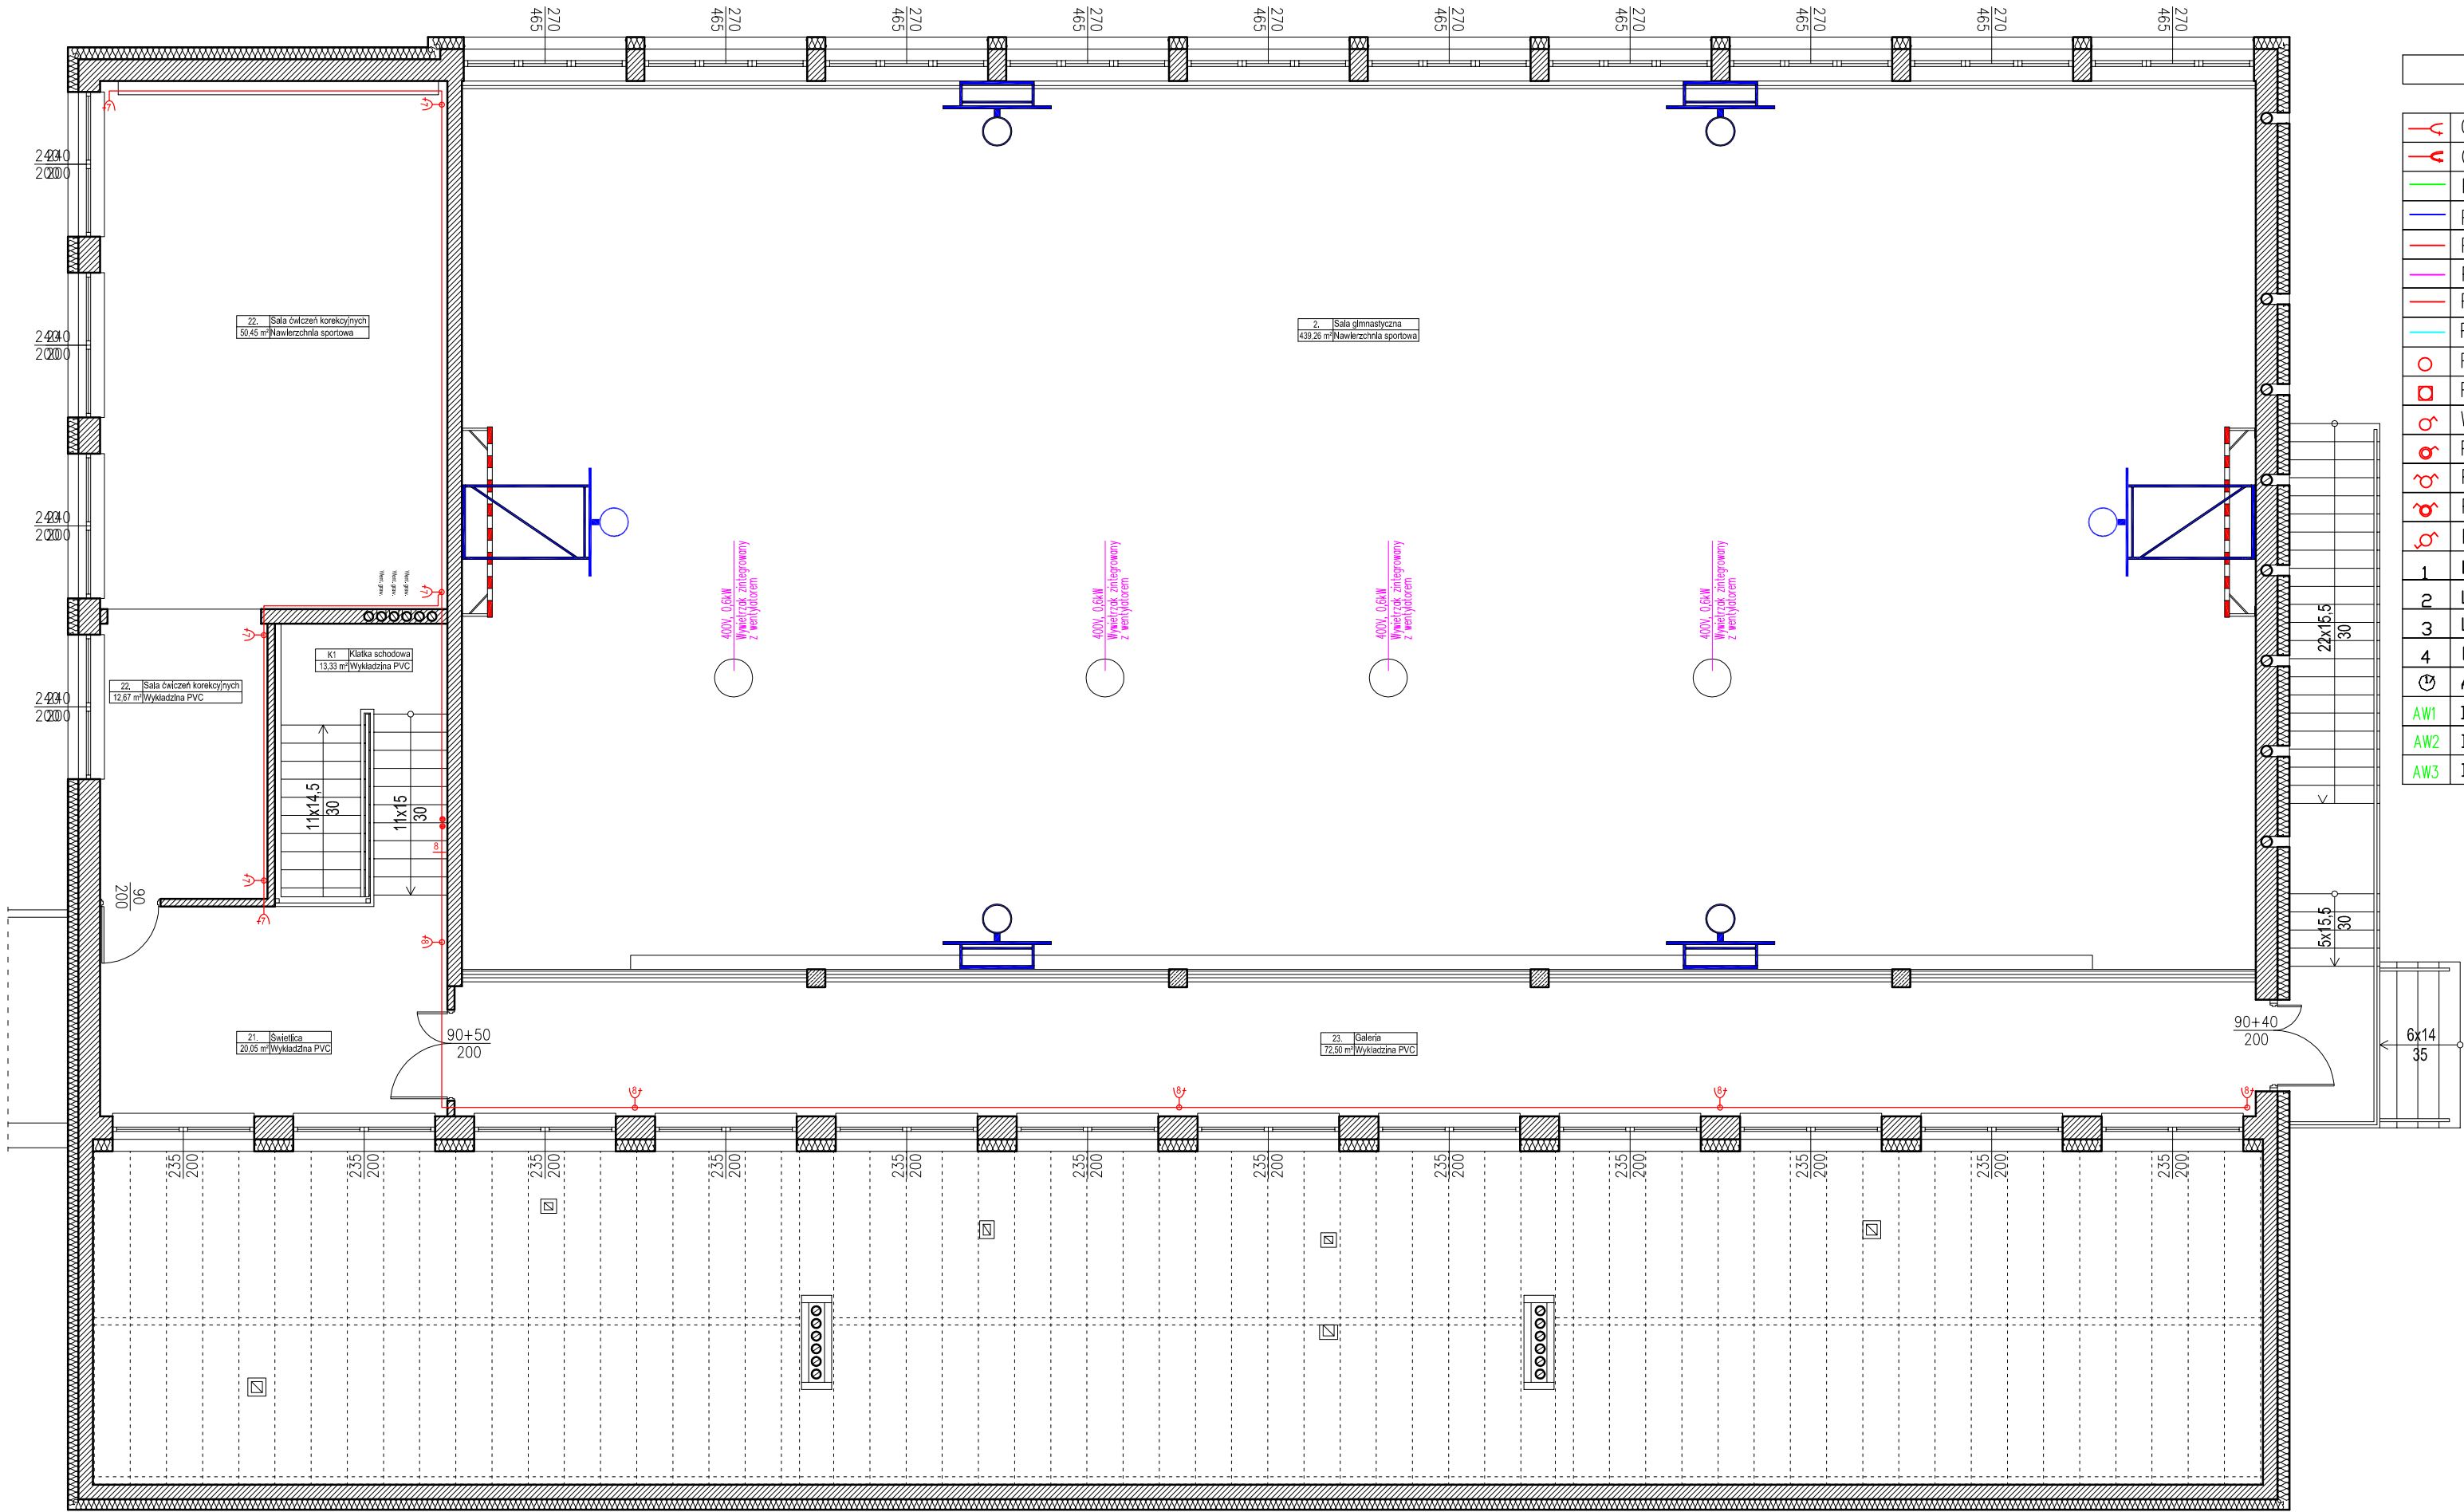

OPIS UŻYTYCH SYMBOLI	
	Gniazdo wtykowe 230V 16A+N+PE; IP 20
	Gniazdo wtykowe bryzgoszczelne 16A+N+PE; IP 44
	Przewód 5 x LYg 10 mm ²
	Przewód YDYżo 5 x 4 mm ²
	Przewód YDYżo 5 x 1,5 mm ²
	Przewód YDYżo 2 x 1,5 mm ²
	Przewód YDYżo 3 x 2,5 mm ²
	Przewód 2 x YDYżo 5 x 1,5 mm ²
	Puszka instalacyjna fi80; IP20
	Puszka instalacyjna bryzgoszczelna IP44
	Wyłącznik pojedynczy p/t IP 20
	Przełącznik pojedynczy bryzgoszczelny p/t IP 44
	Przełącznik podwójny p/t IP 20
	Przełącznik podwójny bryzgoszczelny p/t IP 44
	Przełącznik schodowy p/t IP 20
	LUG 300091.00036 RAYLUX LB LED 1235mm ED 4600lm 840 opal IP44 white
	LUG 300092.00051 CRUISER 2 LB LED ED 25000lm 840 IP66 100°
	LUG 300101.00018 CALLA LB LED 3400lm 840 white
	LUG LIGHT FACTORY 300091.00034 3633 RAYLUX LB LED 4600 840
	AWEX LVND_3W_B LVND_3W_B
	INFINITY II B LED oprawa ewakuacyjna "Wyjście ewakuacyjne"
	INFINITY II B LED oprawa ewakuacyjna kierunkowa
	INFINITY II B LED oprawa ewakuacyjna kierunkowa schody

JEDNOSTKA PROJEKTOWA:		INVEST GRZEGORZ PIWNIK USŁUGI W ZAKRESIE ARCHITEKTURY I INŻYNIERII 97-500 RADOMSKO ul. Architektów 26a		
INWESTOR:		GMINA KODRĄB 97-512 KODRĄB, UL. 22 LIPCA 7		
ZADANIE:		REMONT BUDYNKU SALI GIMNASTYCZNEJ Z ZAPLECZEM PRZY ZESPOLE SZKOLNO-GIMNAZJALNYM W KODRĘBIE		
STADIUM:		PROJEKT BUDOWLANO – WYKONAWCZY		
BRANŻA:		ELEKTRYCZNA		
ADRES OBIEKTU:		DZIAŁKI NR EWID. 404/1 ORAZ 405/1 OBRĘB KODRĄB ZESPÓŁ SZKOLNO-GIMNAZJALNY W KODRĘBIE, 97-512 KODRĄB, UL. LEŚNA 2		
TYTUŁ RYSUNKU:		RZUT POZIOMY II KONDYGNACJI – INSTALACJA GNIAZD WTYKOWYCH		
PROJEKTOWAŁ:	NR UPRAWNIEN	PODPIS	RYSEK NR:	SKALA:
MGR INŻ. ROBERT KUCHARSKI	LOD/0622/PWOE/06		2	1:100
			DATA:	NR STR:
			02.2017 r.	