


Układ sieci	TH-C-S
Napięcie znamionowe	400/230 V

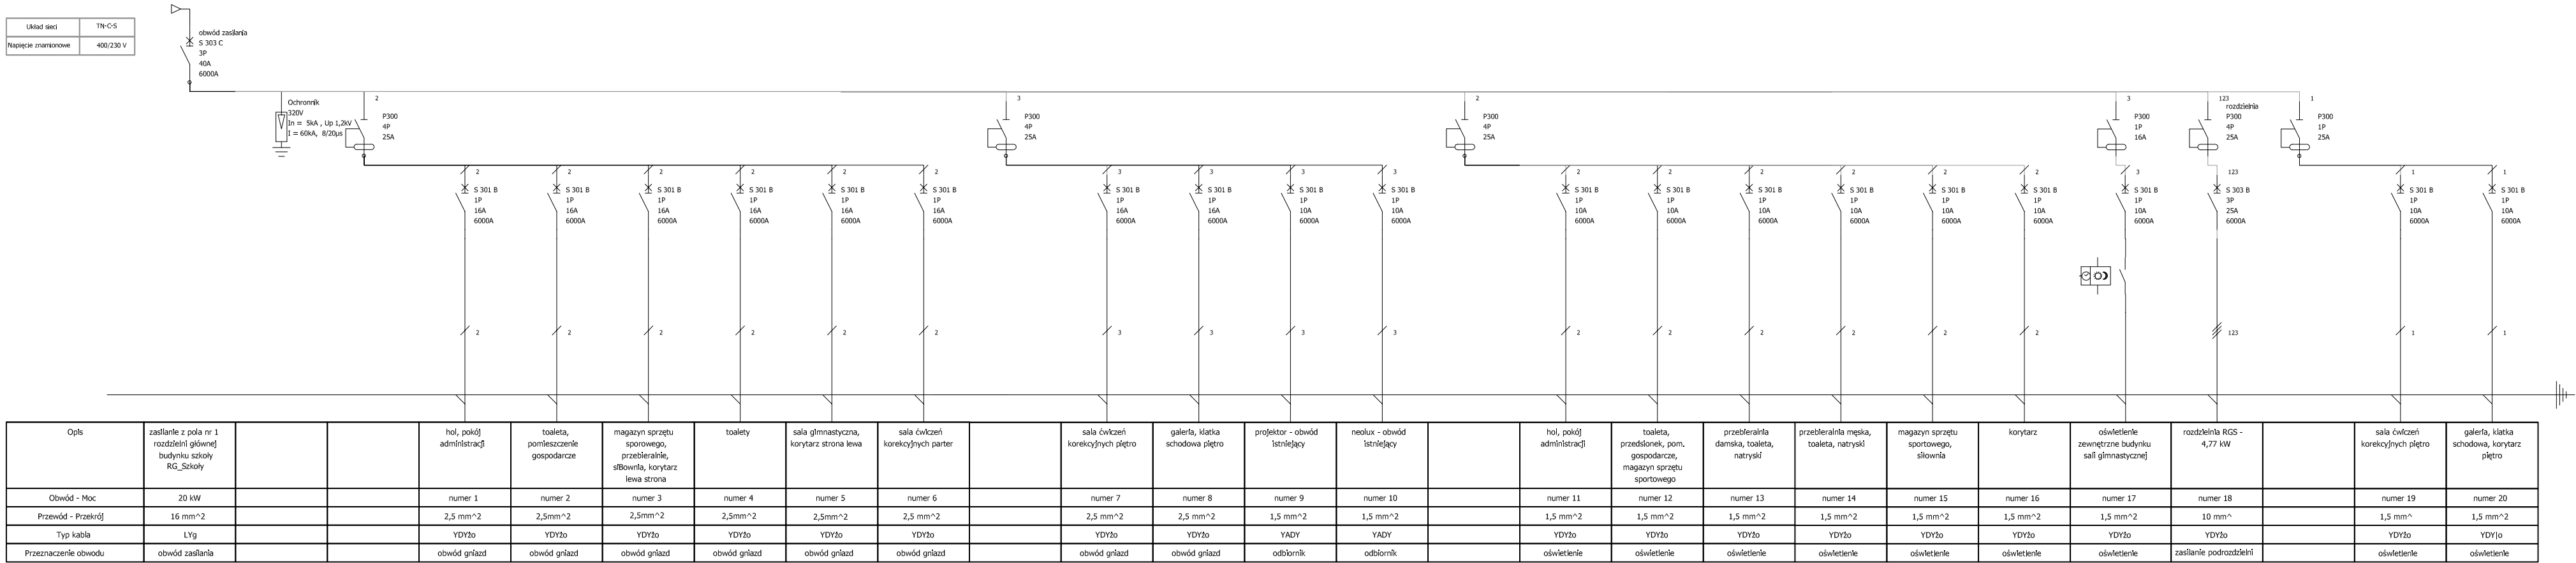

JEDNOSTKA PROJEKTOWA:INVEST GRZEGORZ PIWNIK USŁUGI W ZAKRESIE ARCHITEKTURY I INŻYNIERII 97-500 RADOMSKO ul. Architektów 26a				
INWESTOR:GMINA KODRĄB 97-512 KODRĄB, UL. 22 LIPCA 7				
ZADANIE:REMONT BUDYNKU SALI GIMNASTYCZNEJ Z ZAPLECZEM PRZY ZESPOLE SZKOLNO-GIMNAZJALNYM W KODRĘBIE				
STADIUM: PROJEKT BUDOWLANO – WYKONAWCZY				
BRANŻA: ELEKTRYCZNA				
ADRES OBIEKTU: DZIAŁKI NR EWID. 404/1 ORAZ 405/1 OBRĘB KODRĄB ZESPÓŁ SZKOLNO-GIMNAZJALNY W KODRĘBIE, 97-512 KODRĄB, UL. LEŚNA 2				
TYTUŁ RYSUNKU: SCHEMAT IDEOWY ROZDZIELNI GŁÓWNEJ RG				
PROJEKTOWAŁ:	NR UPRAWNIEN	PODPIS	RYSUNEK NR:	SKALA:
MGR INŻ. ROBERT KUCHARSKI	LOD/0622/PWOE/06		5	*:*
			DATA: 02.2017 r.	NR STR: