


PRZEKRÓJ 2-2

jezdnia manewrowa

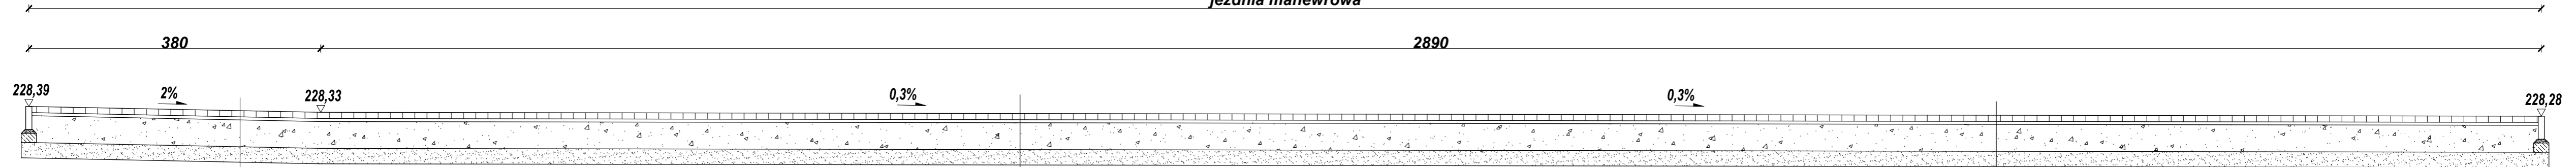


- Kostka betonowa szara - 8 cm
- Podsypka cementowo-piaskowa (1:4) - 4 cm
- Podbudowa z kruszywa łamanego stabilizowanego mechanicznie 0/31,5 - 35 cm
- W-wa odcinająca z pospólki - 20 cm

- Kostka betonowa szara - 8 cm
- Podsypka cementowo-piaskowa (1:4) - 4 cm
- Podbudowa z kruszywa łamanego stabilizowanego mechanicznie 0/31,5 - 35 cm
- W-wa odcinająca z pospólki - 20 cm

- Kostka betonowa szara - 8 cm
- Podsypka cementowo-piaskowa (1:4) - 4 cm
- Podbudowa z kruszywa łamanego stabilizowanego mechanicznie 0/31,5 - 35 cm
- W-wa odcinająca z pospólki - 20 cm

PRZEKRÓJ 1-1

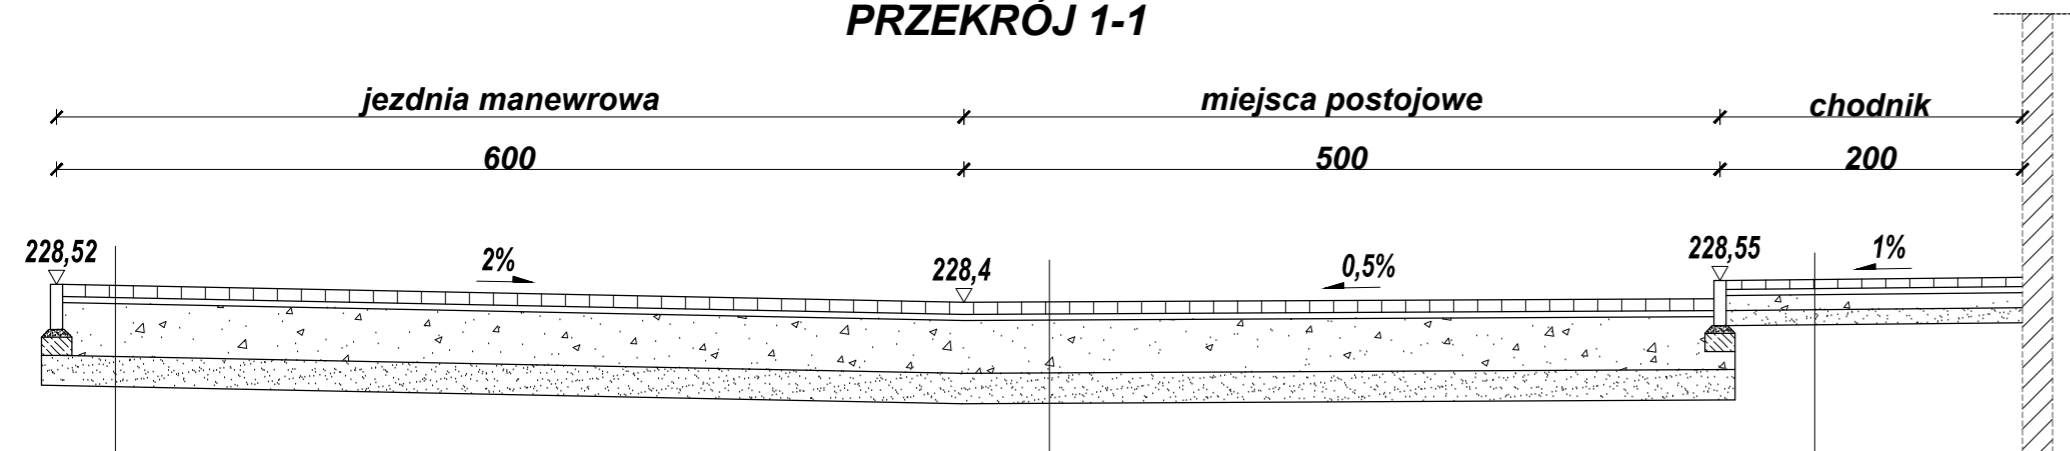


- Kostka betonowa szara - 8 cm
- Podsypka cementowo-piaskowa (1:4) - 4 cm
- Podbudowa z kruszywa łamanego stabilizowanego mechanicznie 0/31,5 - 35 cm
- W-wa odcinająca z pospólki - 20 cm

- Kostka betonowa grafitowa - 8 cm
- Podsypka cementowo-piaskowa (1:4) - 4 cm
- Podbudowa z kruszywa łamanego stabilizowanego mechanicznie 0/31,5 - 35 cm
- W-wa odcinająca z pospólki - 20 cm

- Kostka betonowa czerwona - 6 cm
- Podsypka cementowo-piaskowa (1:4) - 4 cm
- Podbudowa z kruszywa łamanego stabilizowanego mechanicznie 0/31,5 - 10 cm
- W-wa odcinająca z pospólki - 10 cm

Szczegół wykonania obrzeża 8x30x100 cm skala 1:25

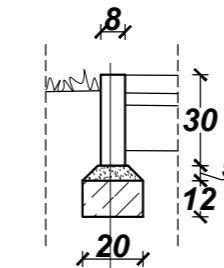

- Obrzeże betonowe 8x30x100 cm
- Podsypka cementowo - piaskowa (1:4)
- Ława betonowa C12/15

PRACOWNIA PROJEKTOWA "VITARO"



Temat inwestycji:	BUDOWA BUDYNKU ŚWIETLICY WIEJSKIEJ W LIPOWCZYCACH W GM. KODRĄB WRAZ ZE ZBIORNIKIEM BEZODPŁYWOWYM NA NIECZYSTOŚCI CIEKŁE	Data:	12.2016
Adres inwestycji:	GM. KODRĄB (POWIAT RADOMSZCZAŃSKI) DZ. NR EWID. 254/2, OBRĘB 0012 LIPOWCZYCE, JEDN. EWID. 101207_2 KODRĄB	Skala:	1:50
Inwestor i adres:	GMINA KODRĄB UL. 22 LIPCA 7 97 - 512 KODRĄB	Branża:	Drogowa
Rysunek:	Przekroje poprzeczne 1-1, 2-2		
Projektant:	mgr inż. Kamil Ziółkowski	Nr upr: LOD/2541/PWOD/14 upr. bud. do projektowania bez ograniczeń w spec. drogowej	Podpis:
Asystent:	mgr inż. Krystian Kuligowski		Podpis: