

Mapa do celów projektowych
Skala 1:500

układ współrzędnych prostokątnych płaskich: 2000 strefa 7
układ wysokości: Kronsztadt 86
oznaczenie sekcji: 7.148.08.10.2.4.7.148.09.06.1.3


województwo: łódzkie
powiat: radomszczański
jednostka ewidencyjna: 101207_2 Kodrąb
obręb ewidencyjny: 0008 Kodrąb
działki: 366/2, 371/4, 371/5, 372/4, 372/5

OD.6640.2112017 LP. 1


Mapę wykonano w dniu: 13.04.2017 r.
Mapę sporządził geodeta uprawniony Rafał Paras
nr uprawnień 17813

- Oznaczenia:
- zakres opracowania
 - RV użytki zgodne ze stanem ujawnionym w ewidencji gruntów i budynków
 - B użytki zgodne ze stanem faktycznym na gruncie
- Uwagi:
- KW nie badano

SZKIC ORIENTACJI:

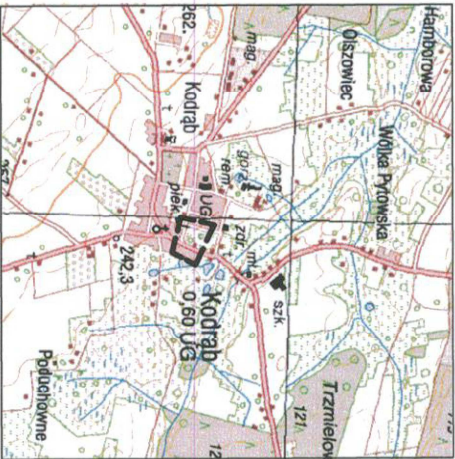

SKALA 1:25000

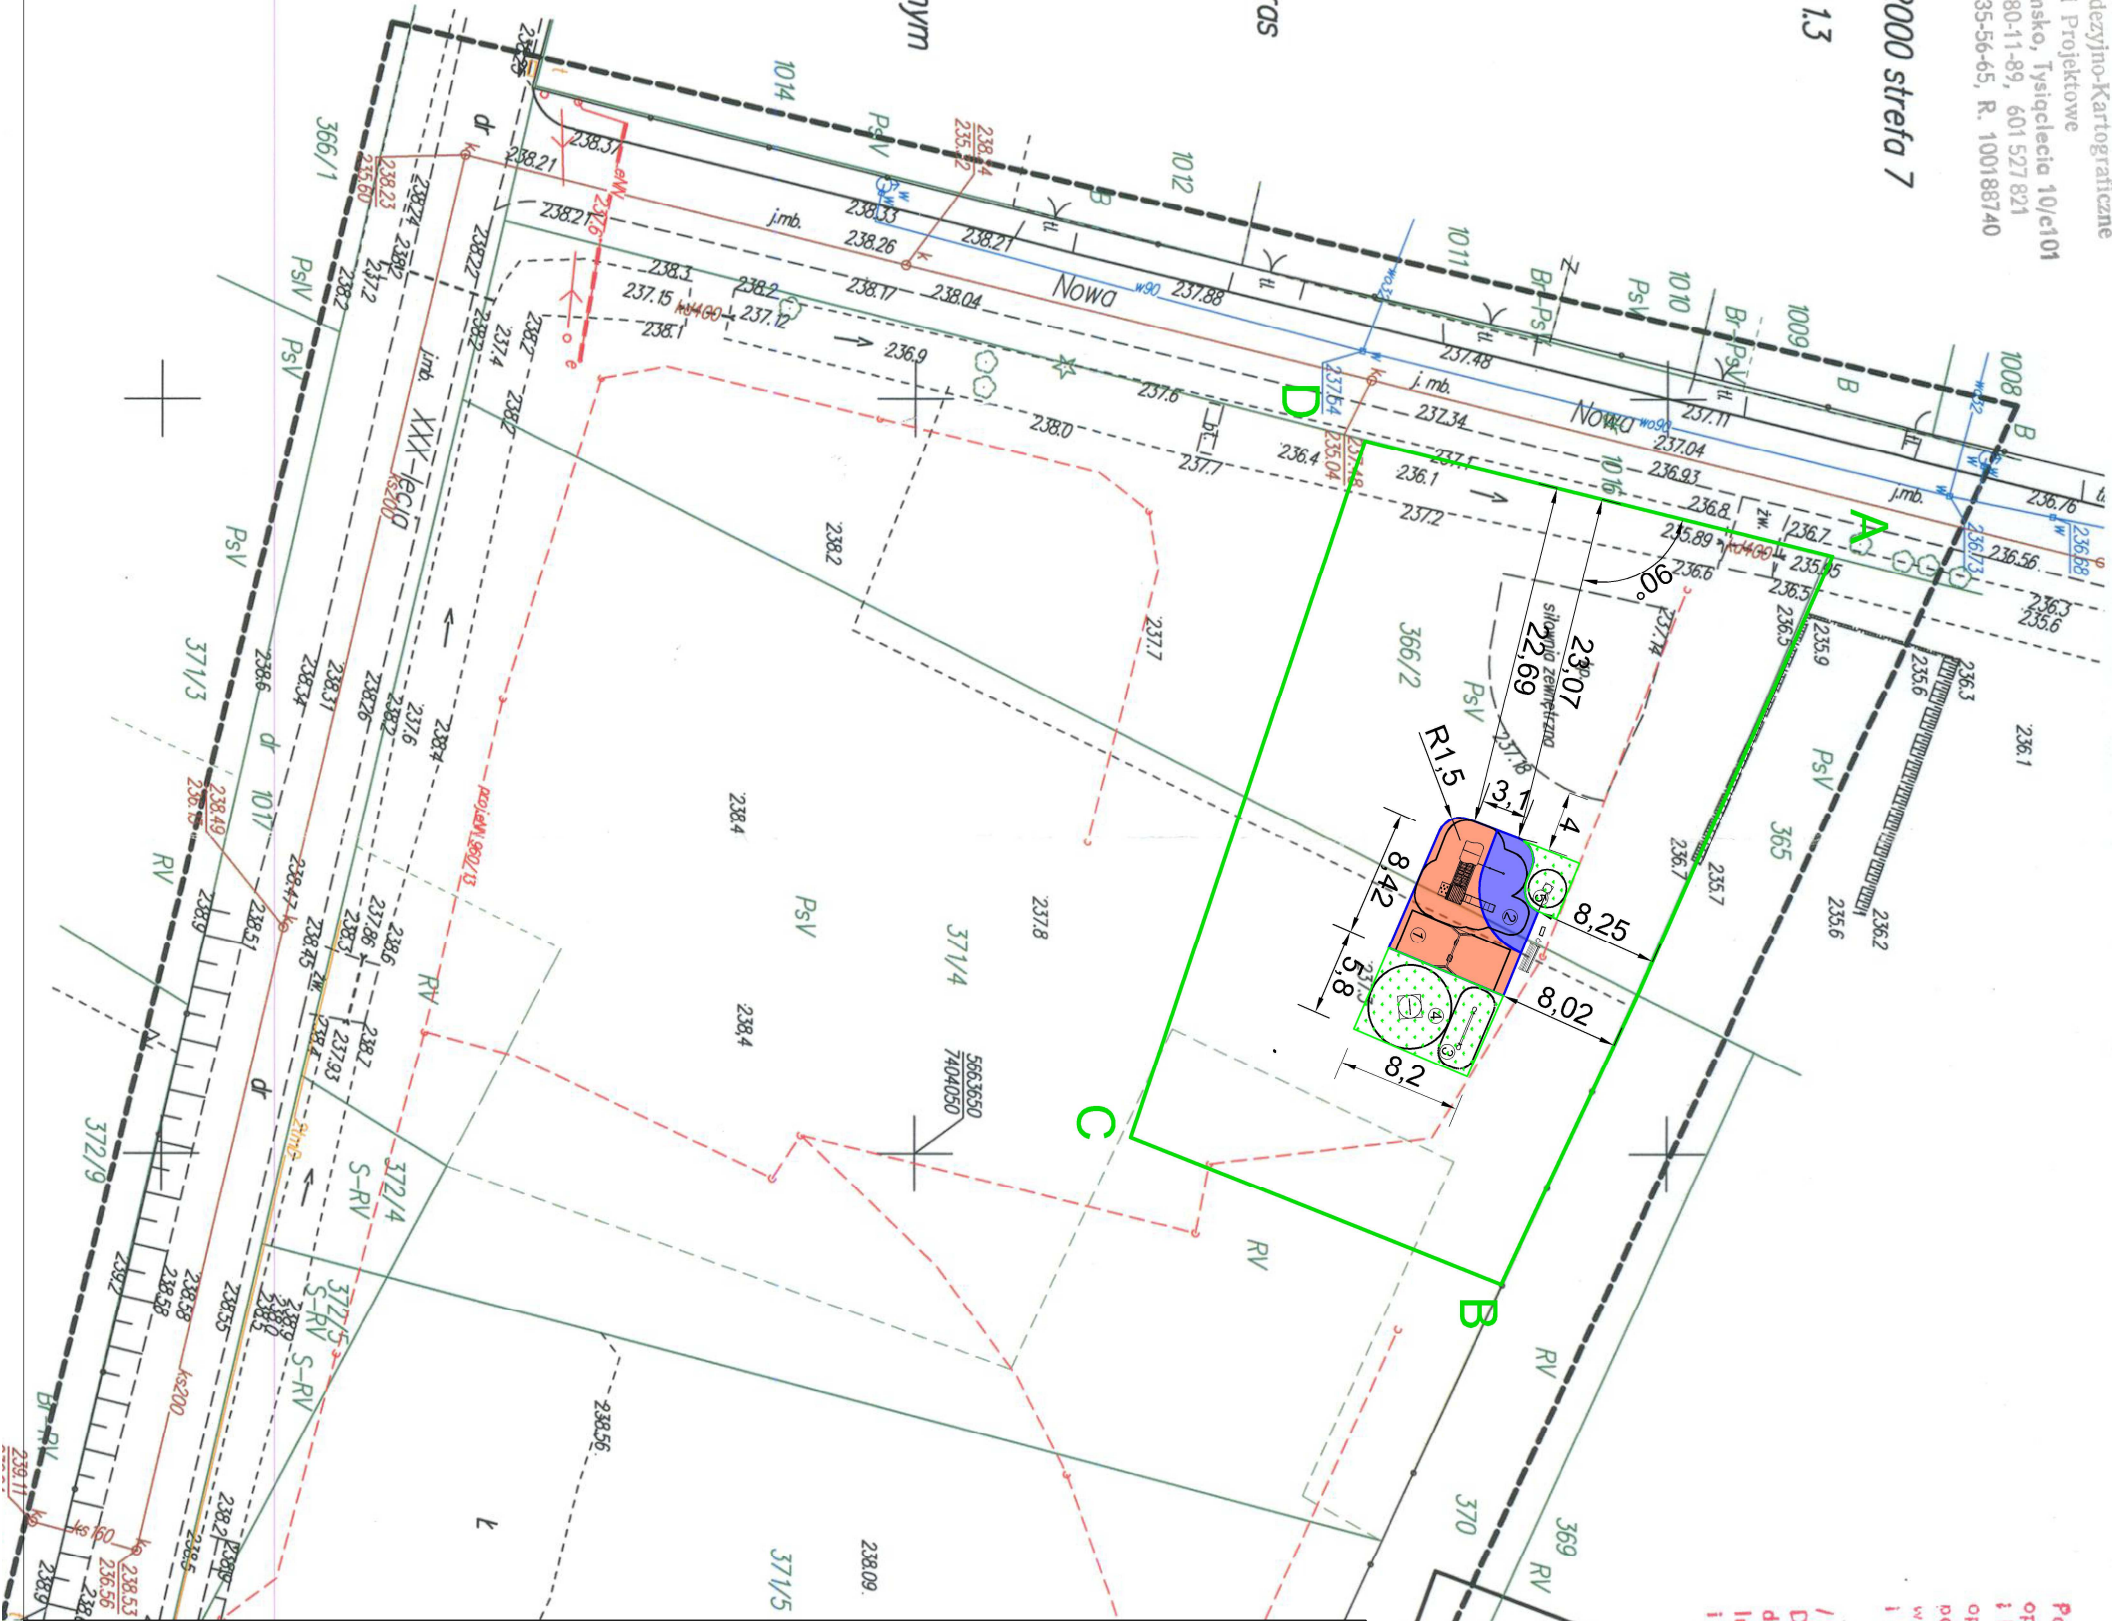


Poświadczam, że niniejszy dokument został
opracowany w wyniku prac geodezyjnych
i kartograficznych, których rezultaty zawiera
opracowanie techniczne wpisany do ewidencji materiałów
państwowego zasobu geodezyjnego i kartograficznego
w Państwowym Ośrodku Dokumentacji Geodezyjnej
i Kartograficznej w Radomsku.
P.1012.2017.964
/ identyfikator ewidencji / nr materiału / zasobu państwa technicznego /
Data wpisania operatu technicznego
do ewidencji materiałów zasobu: 26.05.2017
Imię, nazwisko, numer uprawnień
i podpis geodety uprawnionego:

GEODETA UPRAWNIONY
Rafał Paras
Strzałkowskiego 7
97-500 R. AD. 2017 S K O
nr upr. 17813 ☎ 601-527-821

LEGENDA:


A — D zakres opracowania, który pokrywa się z obszarem oddziaływania inwestycji

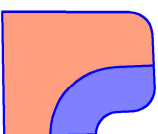

Nawierzchnia bezpieczna



Projektowane tereny zielone - trawiaste

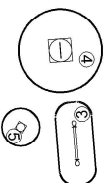

Projektowane urządzenia zabawowe

Projektowana ławka i kosz na śmieci

BILANS POWIERZCHNI

powierzchnia utwardzona nawierzchni placu zabaw: 74,40m²
powierzchnia trawiasta placu zabaw: 58,60 m²
Całkowita powierzchnia placu zabaw: 133,00 m²

BILANS MAŁEJ ARCHITEKTURY

ławki : 1 szt
kosze na śmieci: 1 szt
Tablica informacyjna: 1 szt.
Urządzenia zabawowe: 5 szt.

PRACOWNIA PROJEKTOWA
"VITARO"

Investycja	Budowa placu zabaw na dz. nr ewid 366/2 i 371/4 w miejscowości Kodrąb.	Data:	28.VIII.2017
Adres inwestycji	dz. nr ew. 366/2, 371/4, obręb 08 Kodrąb, jednostka ewid. 101207_02	A-01	
Investor	Gmina Kodrąb		
Adres inwestora	ul. Niepodległości 7, 97-512 Kodrąb		
Temat rysunku	ZAGOSPODAROWANIE TERENU		
Architektura	mgr inż. arch. Iwona Wencel - Kowalska	Podpis:	
	mgr inż. 217 / 74 / L/W		
	mgr inż. bud. do projekt. bez ograniczeń w spec. architektonicznej		
	Asystent proj. mgr inż. Joanna Bekalcz		