
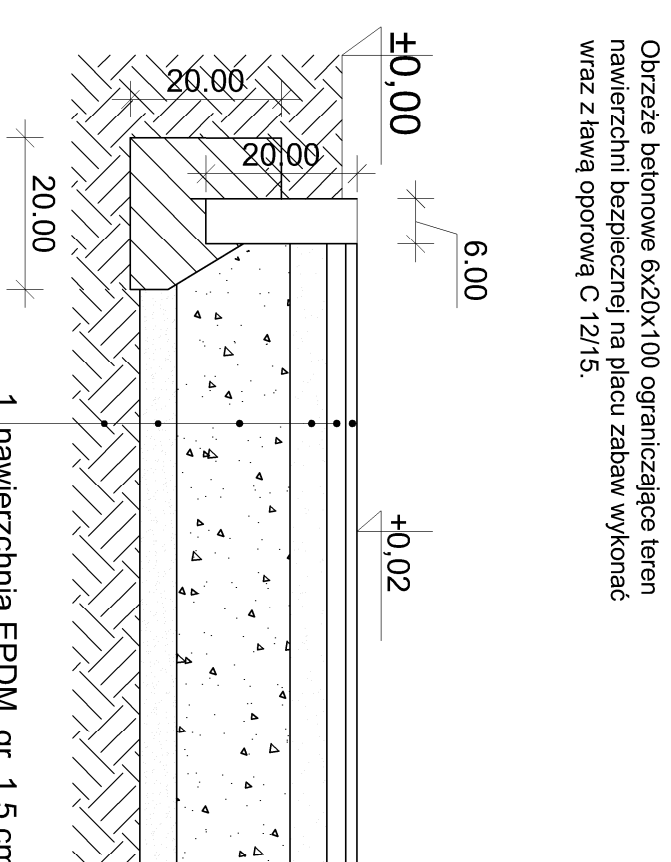


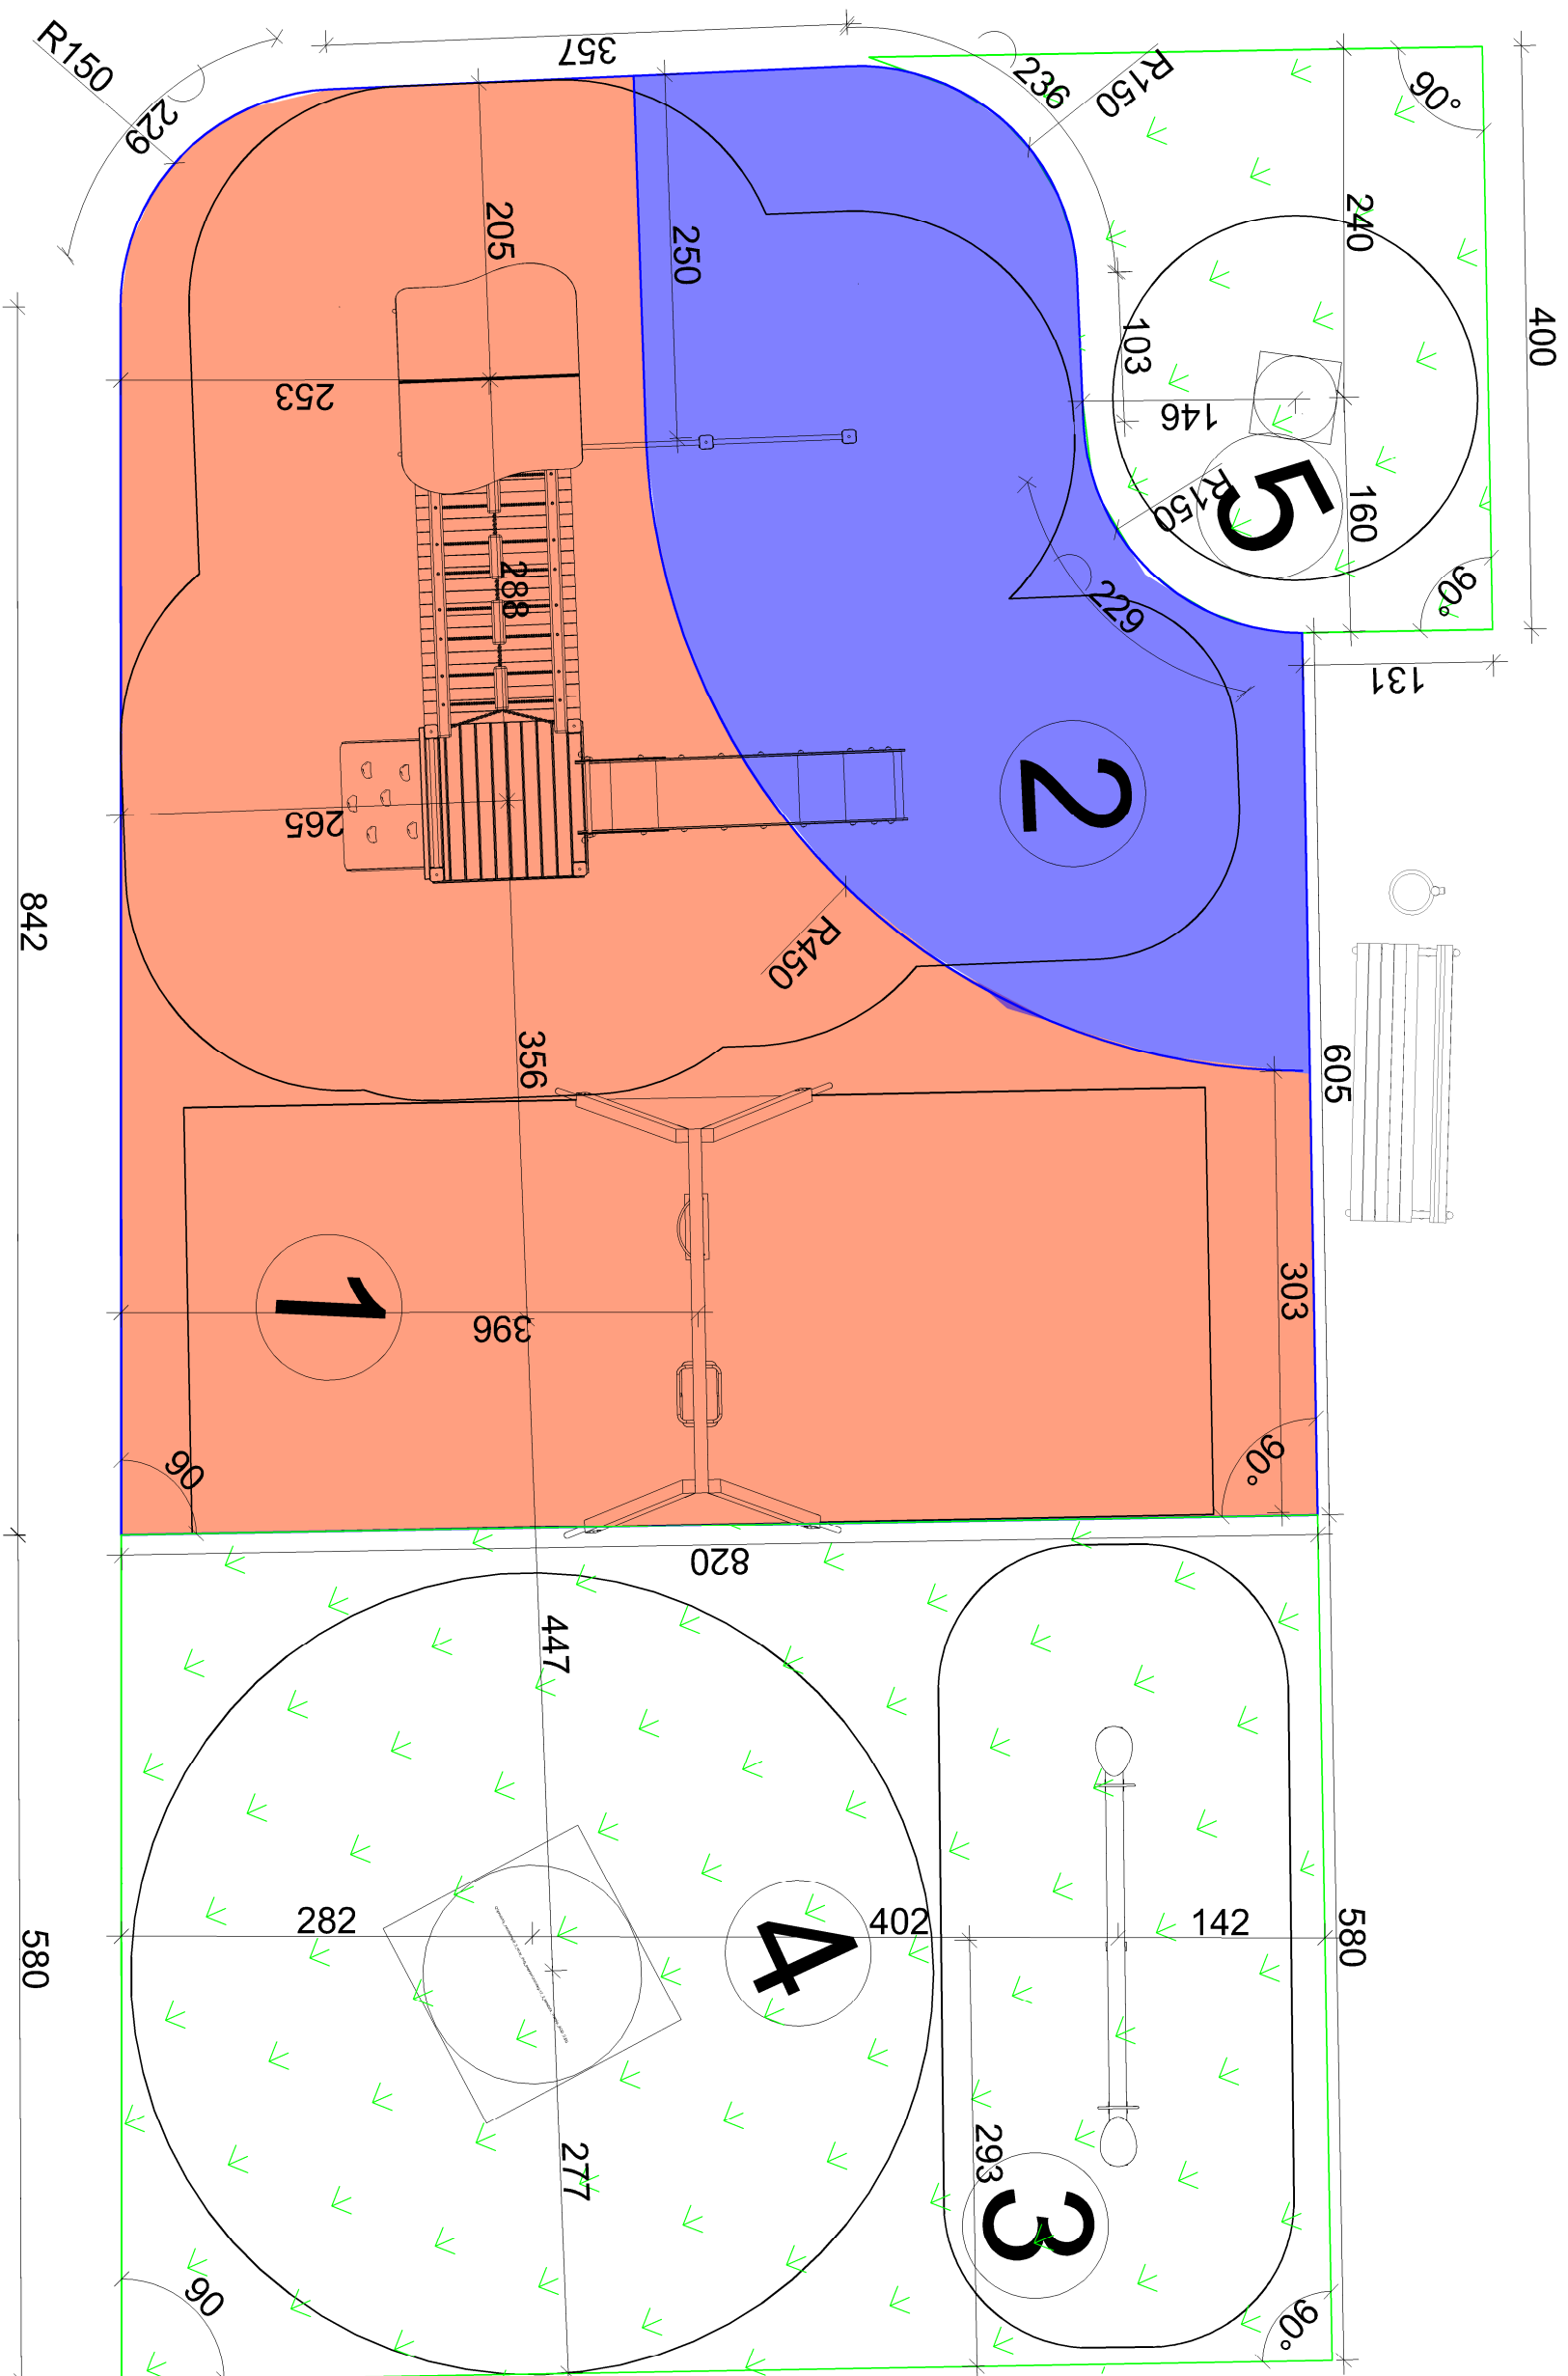

1. nawierzchnia EPDM gr. 1,5 cm
2. nawierzchnia SBR gr. 2,5 cm
3. kliniec kamienny o frakcji 4-31,5mm gr. 5 cm
4. tłuczeń kamienny o frakcji 31,5 - 63 mm, gr. 15cm
5. warstwa odsączająca z piasku gr. 5 cm
6. grunt rodzimy

PRACOWNIA PROJEKTOWA "VITARO"		
Investycja	Budowa placu zabaw na dz. nr ewid 366/2 i 371/4 w miejscowości Kodrąb.	Data: 28. VIII. 2017
Adres inwestycji	dz. nr ew. 366/2, 371/4 obręb 08 Kodrąb; jednostka ewid. 101207_02	A-02
Inwestor	Gmina Kodrąb	Skala 1.:100
Adres Inwestora	ul. Niepodległości 7, 97-512 kodrąb	Branża / Etap
Temat rysunku	PLAC ZABAW	ARCH / PB
Architektura	Projektant mgr inż. arch. Iwonna Wencius - Kowalska Upr. bud. do projekt. bez ograniczeń w spec. architektonicznej	Podpis:
Asystent proj.	mgr inż. Joanna Bakalarz	