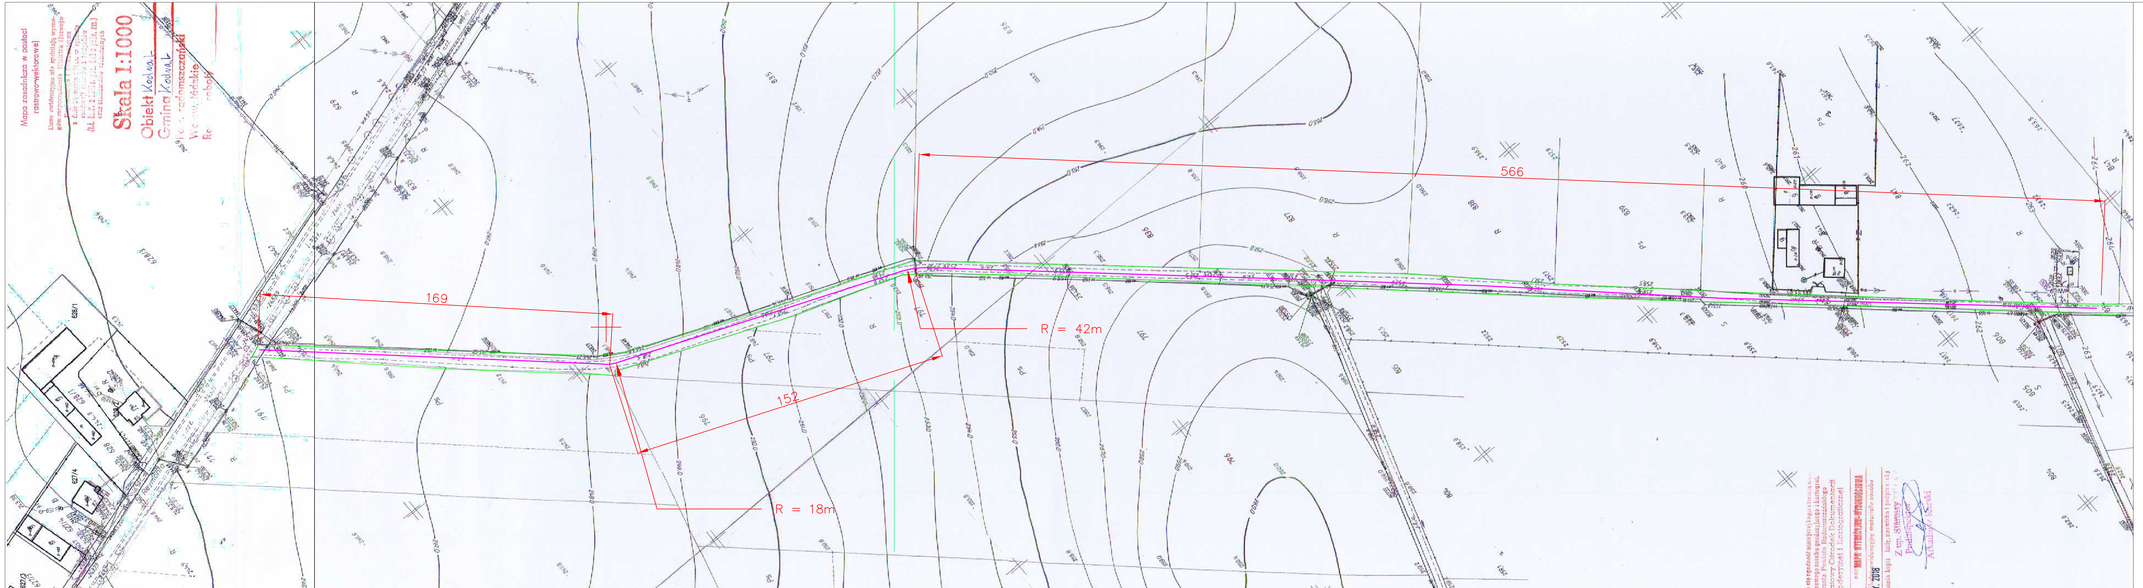

JEDNOSTKA PROJEKTOWA: NADZORY, RZECZOZNAWSTWO, PROJEKTY Zdzisław Borowski RADOMSKO, ul. Krakowska 7 tel. 6824054, 601 612 112			
INWESTOR: POWIAT RADOMSZCZAŃSKI			
ZADANIE: MODERNIZACJA DROGI DOJAZDOWEJ DO GRUNTÓW ROLNYCH W MIEJSCOWOŚCI KODRĄB			
ADRES INWESTycji: DZIAŁKA NR 834 OBRĘB KODRĄB			
TYTUŁ RYSUNKU: PLAN ZAGOSPODAROWANIA			NR RYSUNKU: 2
PROJEKTANT: MGR INŻ. ZDZISŁAW BARWIŃSKI	NR UPRAWNIEŃ: GP.IV.7342/198/93	PODPIS:	SKALA: 1:500
ASYSTENT PROJEKTANTA: INŻ. BARTŁOMIEJ OLEJNIK	NR UPRAWNIEŃ: –	PODPIS:	DATA OPRACOWANIA: STYCZEŃ 2018