



MIEJSCOWY PLAN ZAGOSPODAROWANIA PRZESTRZENNEGO DLA DZIAŁEK POŁOŻONYCH W OBRĘBIE RZEJOWICE, W GMINIE KODRĄB

Załącznik do uchwały Nr Rady Gminy Kodrąb z dnia


SKALA
1:1000
1 cm - 10 m

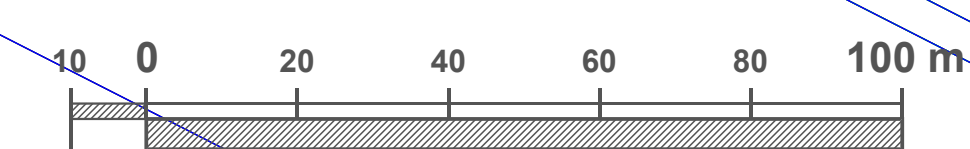

USTALENIA PLANU

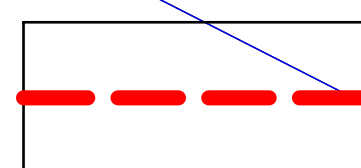


GRANICA OBSZARU OBJĘTEGO PLANEM

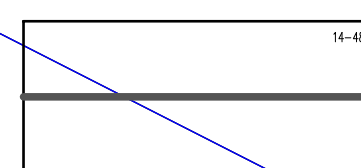

LINIA ROZGRANICZAJĄCA TERENY O RÓŻNYM PRZEZNACZENIU LUB RÓŻNYCH ZASADACH ZAGOSPODAROWANIA



TEREN ZIELENI OBJĘTEJ FORMĄ OCHRONY PRZYRODY ZGODNIE Z PRZEPISAMI O OCHRONIE PRZYRODY

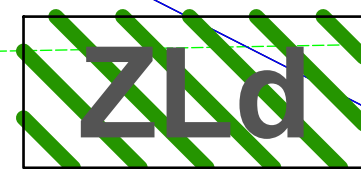


TEREN DOLESIEŃ

WYRYS ZE STUDIUM UWARUNKOWAŃ I KIERUNKÓW ZAGOSPODAROWANIA PRZESTRZENNEGO GMINY KODRĄB



GRANICA OBSZARU OBJĘTEGO PROJEKTEM PLANU MIEJSCOWEGO

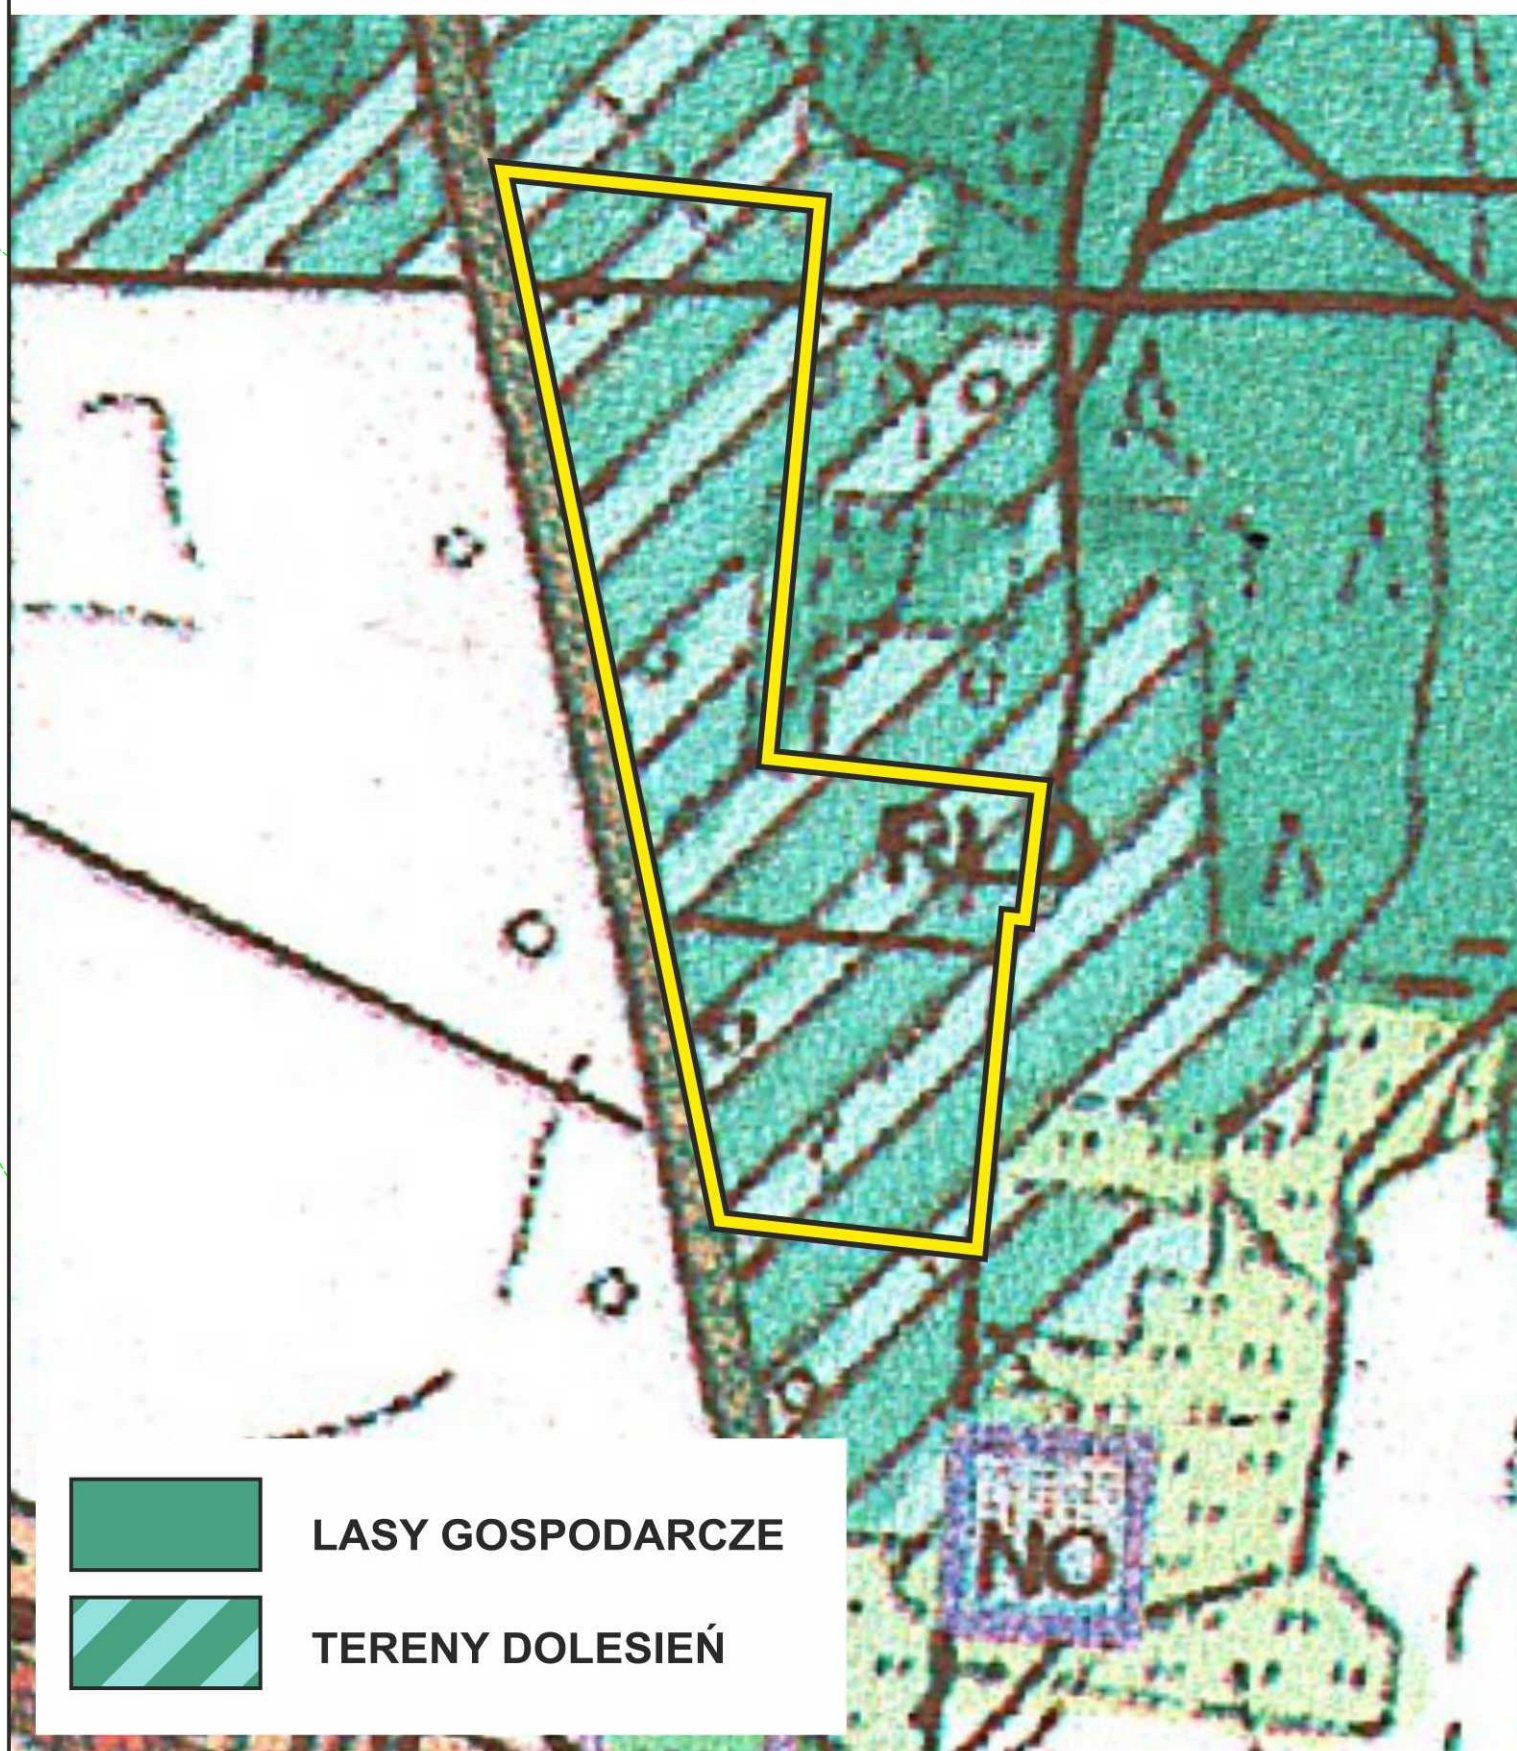

LASY GOSPODARCZE
TERENY DOLESIEŃ