


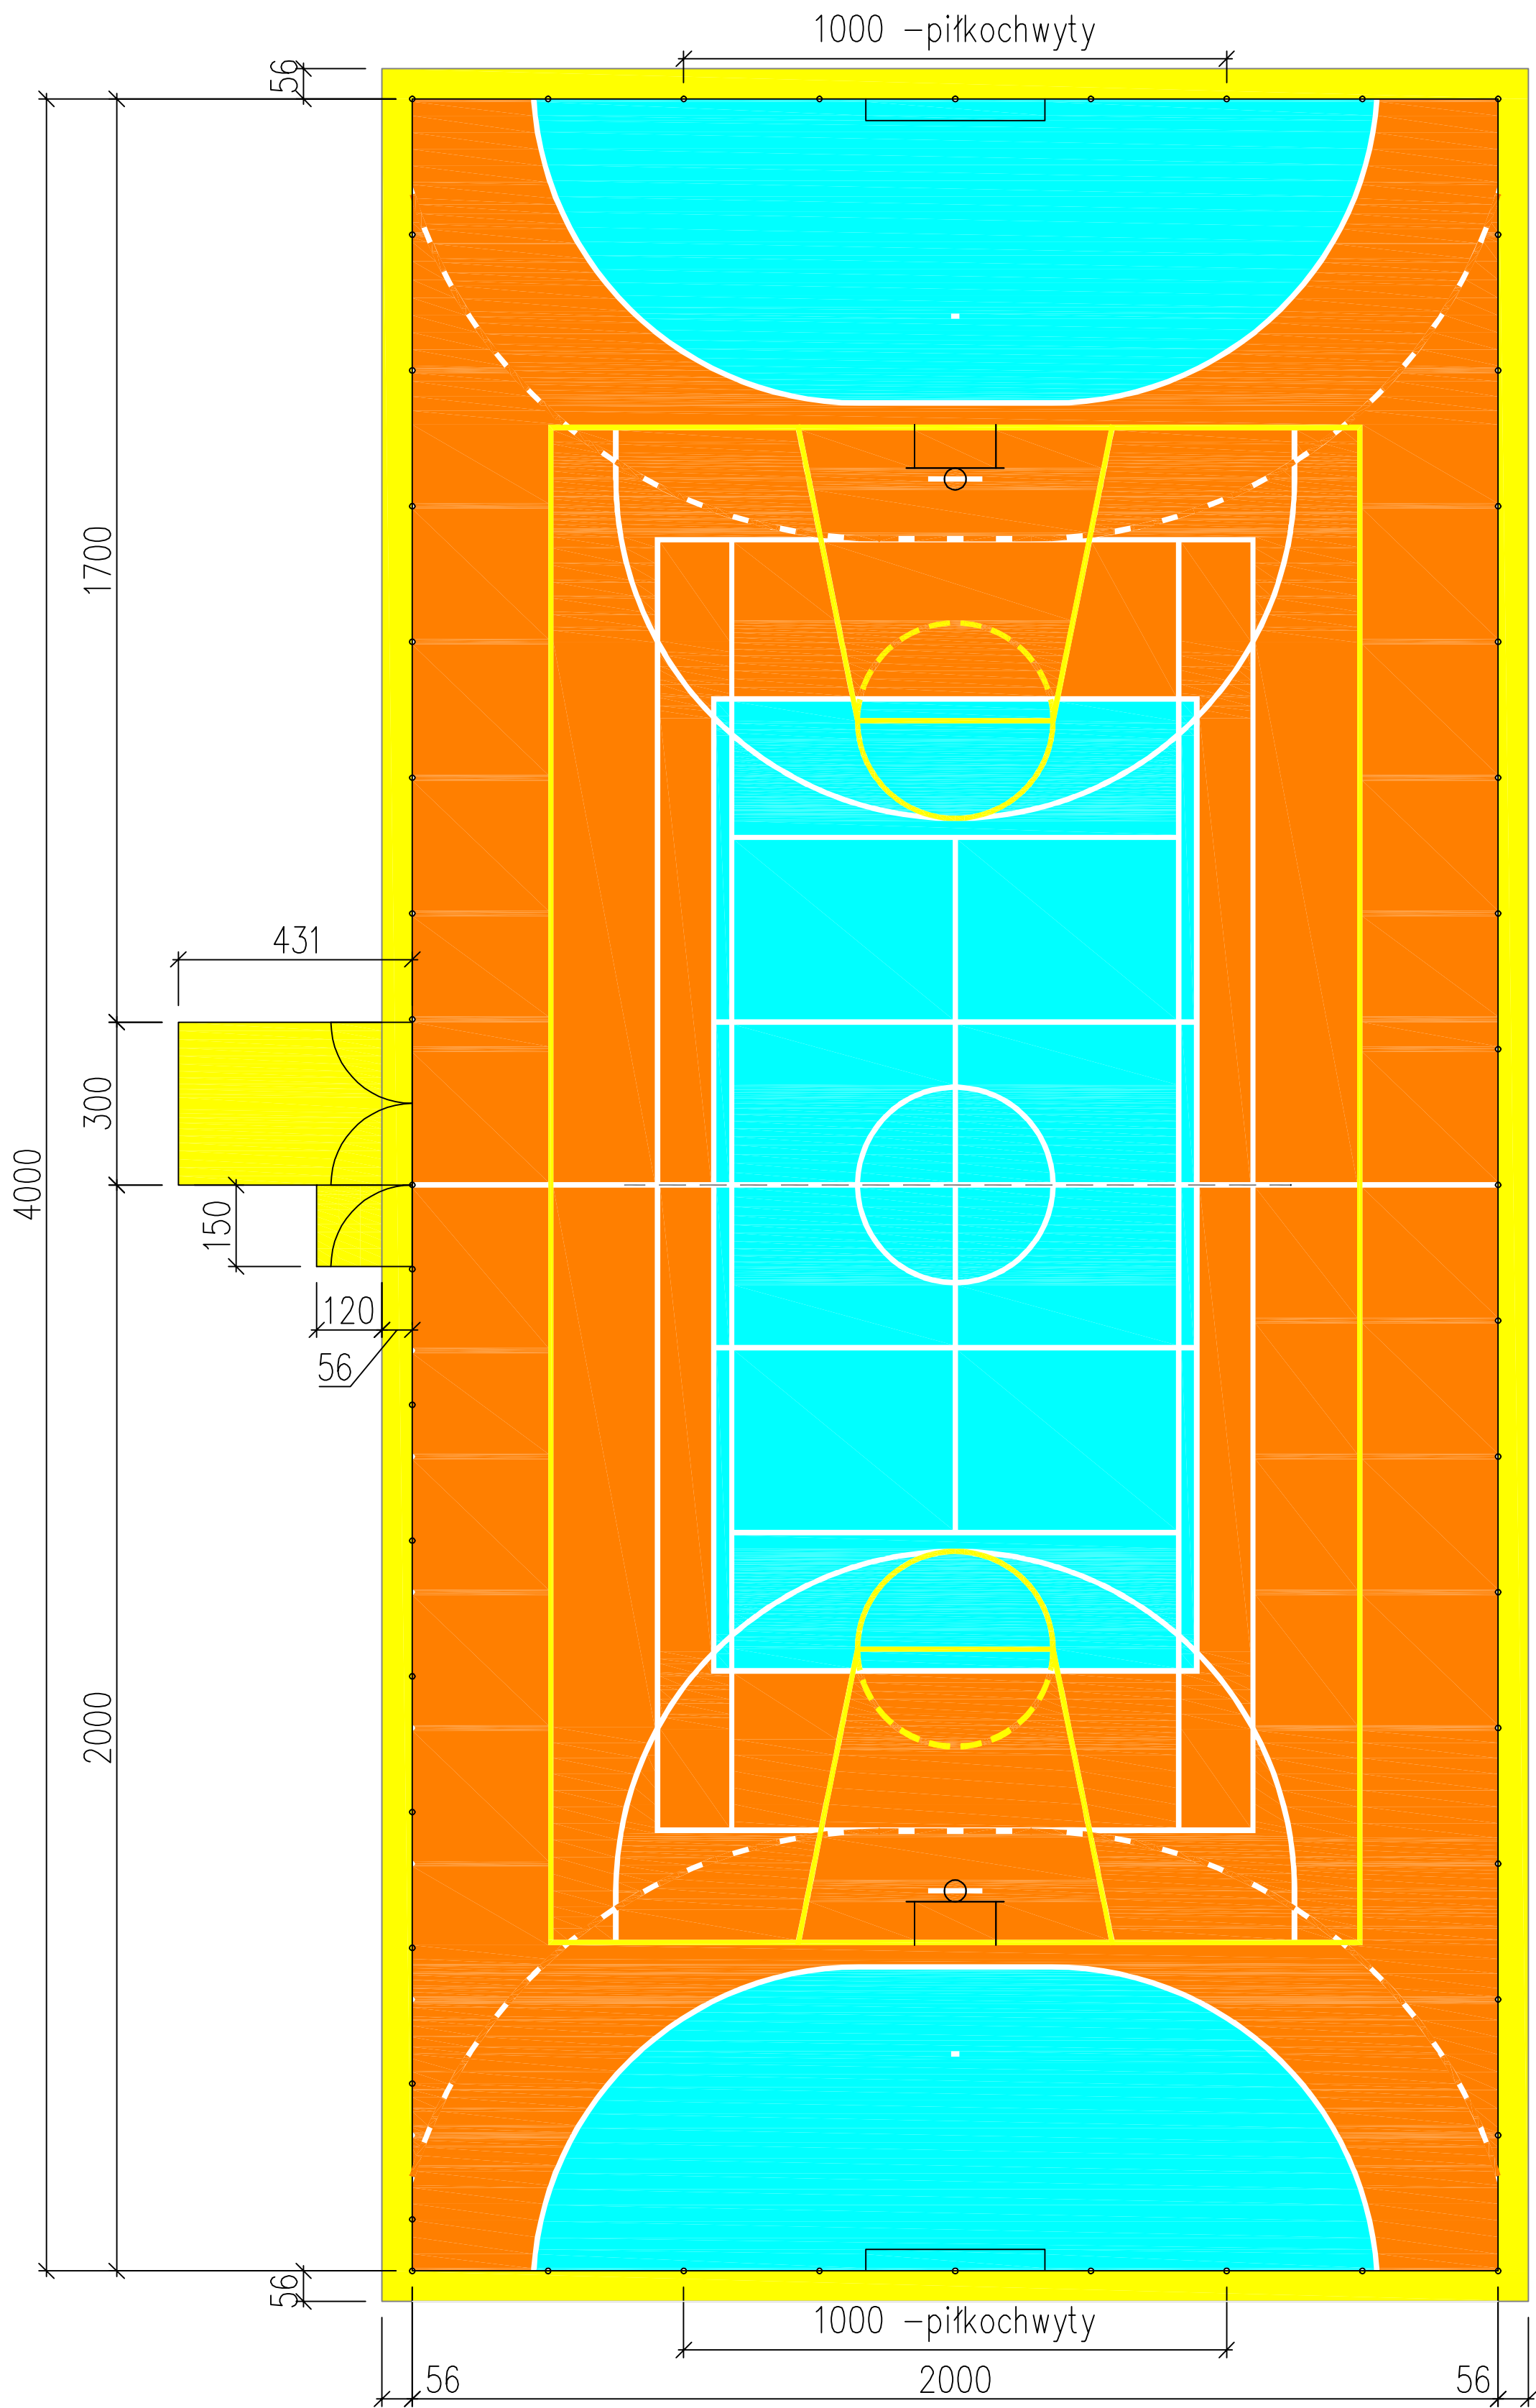

PRACOWNIA PROJEKTOWA "VITARO"			
Temat:	Budowa boiska wielofunkcyjnego, ogólnodostępnego		Data: X. 2012
Inwestor:	Gmina Kodrąb, ul. 22 Lipca 7, 97-512 Kodrąb		Skala: 1:100
Adres:	Dmęcin, dz. nr ew. 51	Branża:	Nr rys.
Rysunek:	BOISKO WIELOFUNKCYJNE	Konstrukcyjna	2
Autor:			