
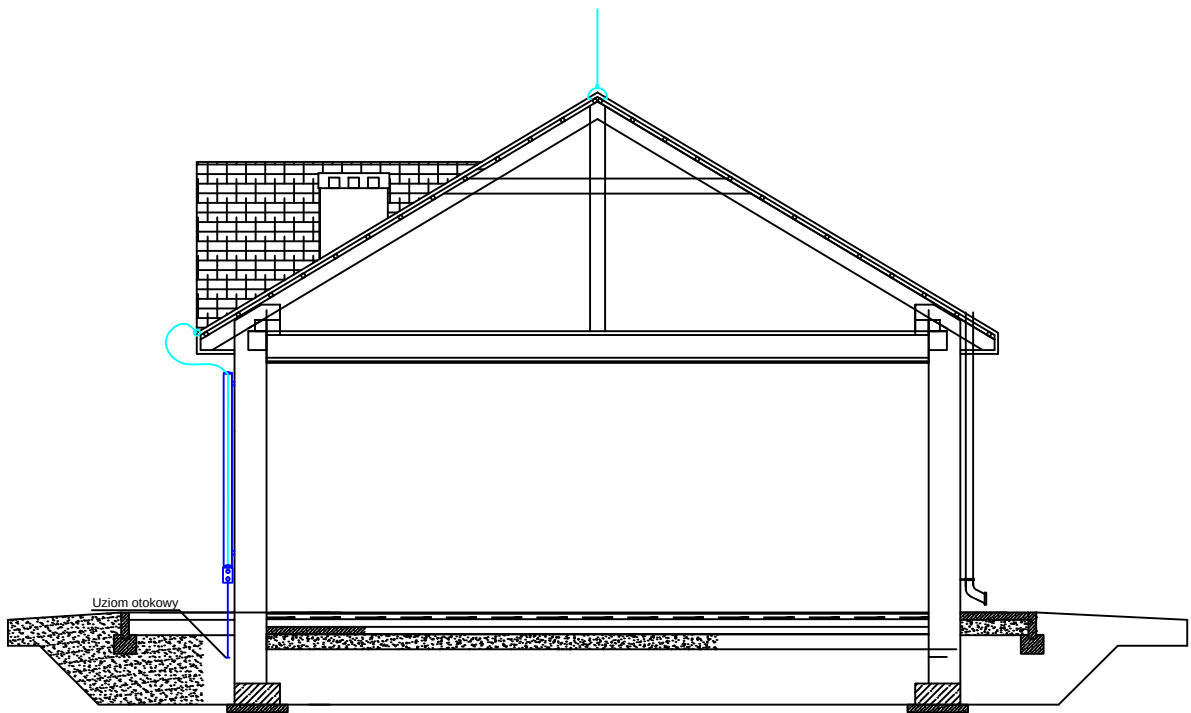


LEGENDA:

- Połączenie spawane
- ▭ Rura winidurowa RL20 gr. ścianki 5mm
- ▭ Rura osłonowa DVK 50mm gr. ścianki 5mm
- Płaskownik FeZn 25x4mm
- Drut stalowy ocynkowany fi 8mm
- Złącze pomiarowe
- ▭ Złącze kontrolne w obudowie 100x100
- Złącze rynnowe

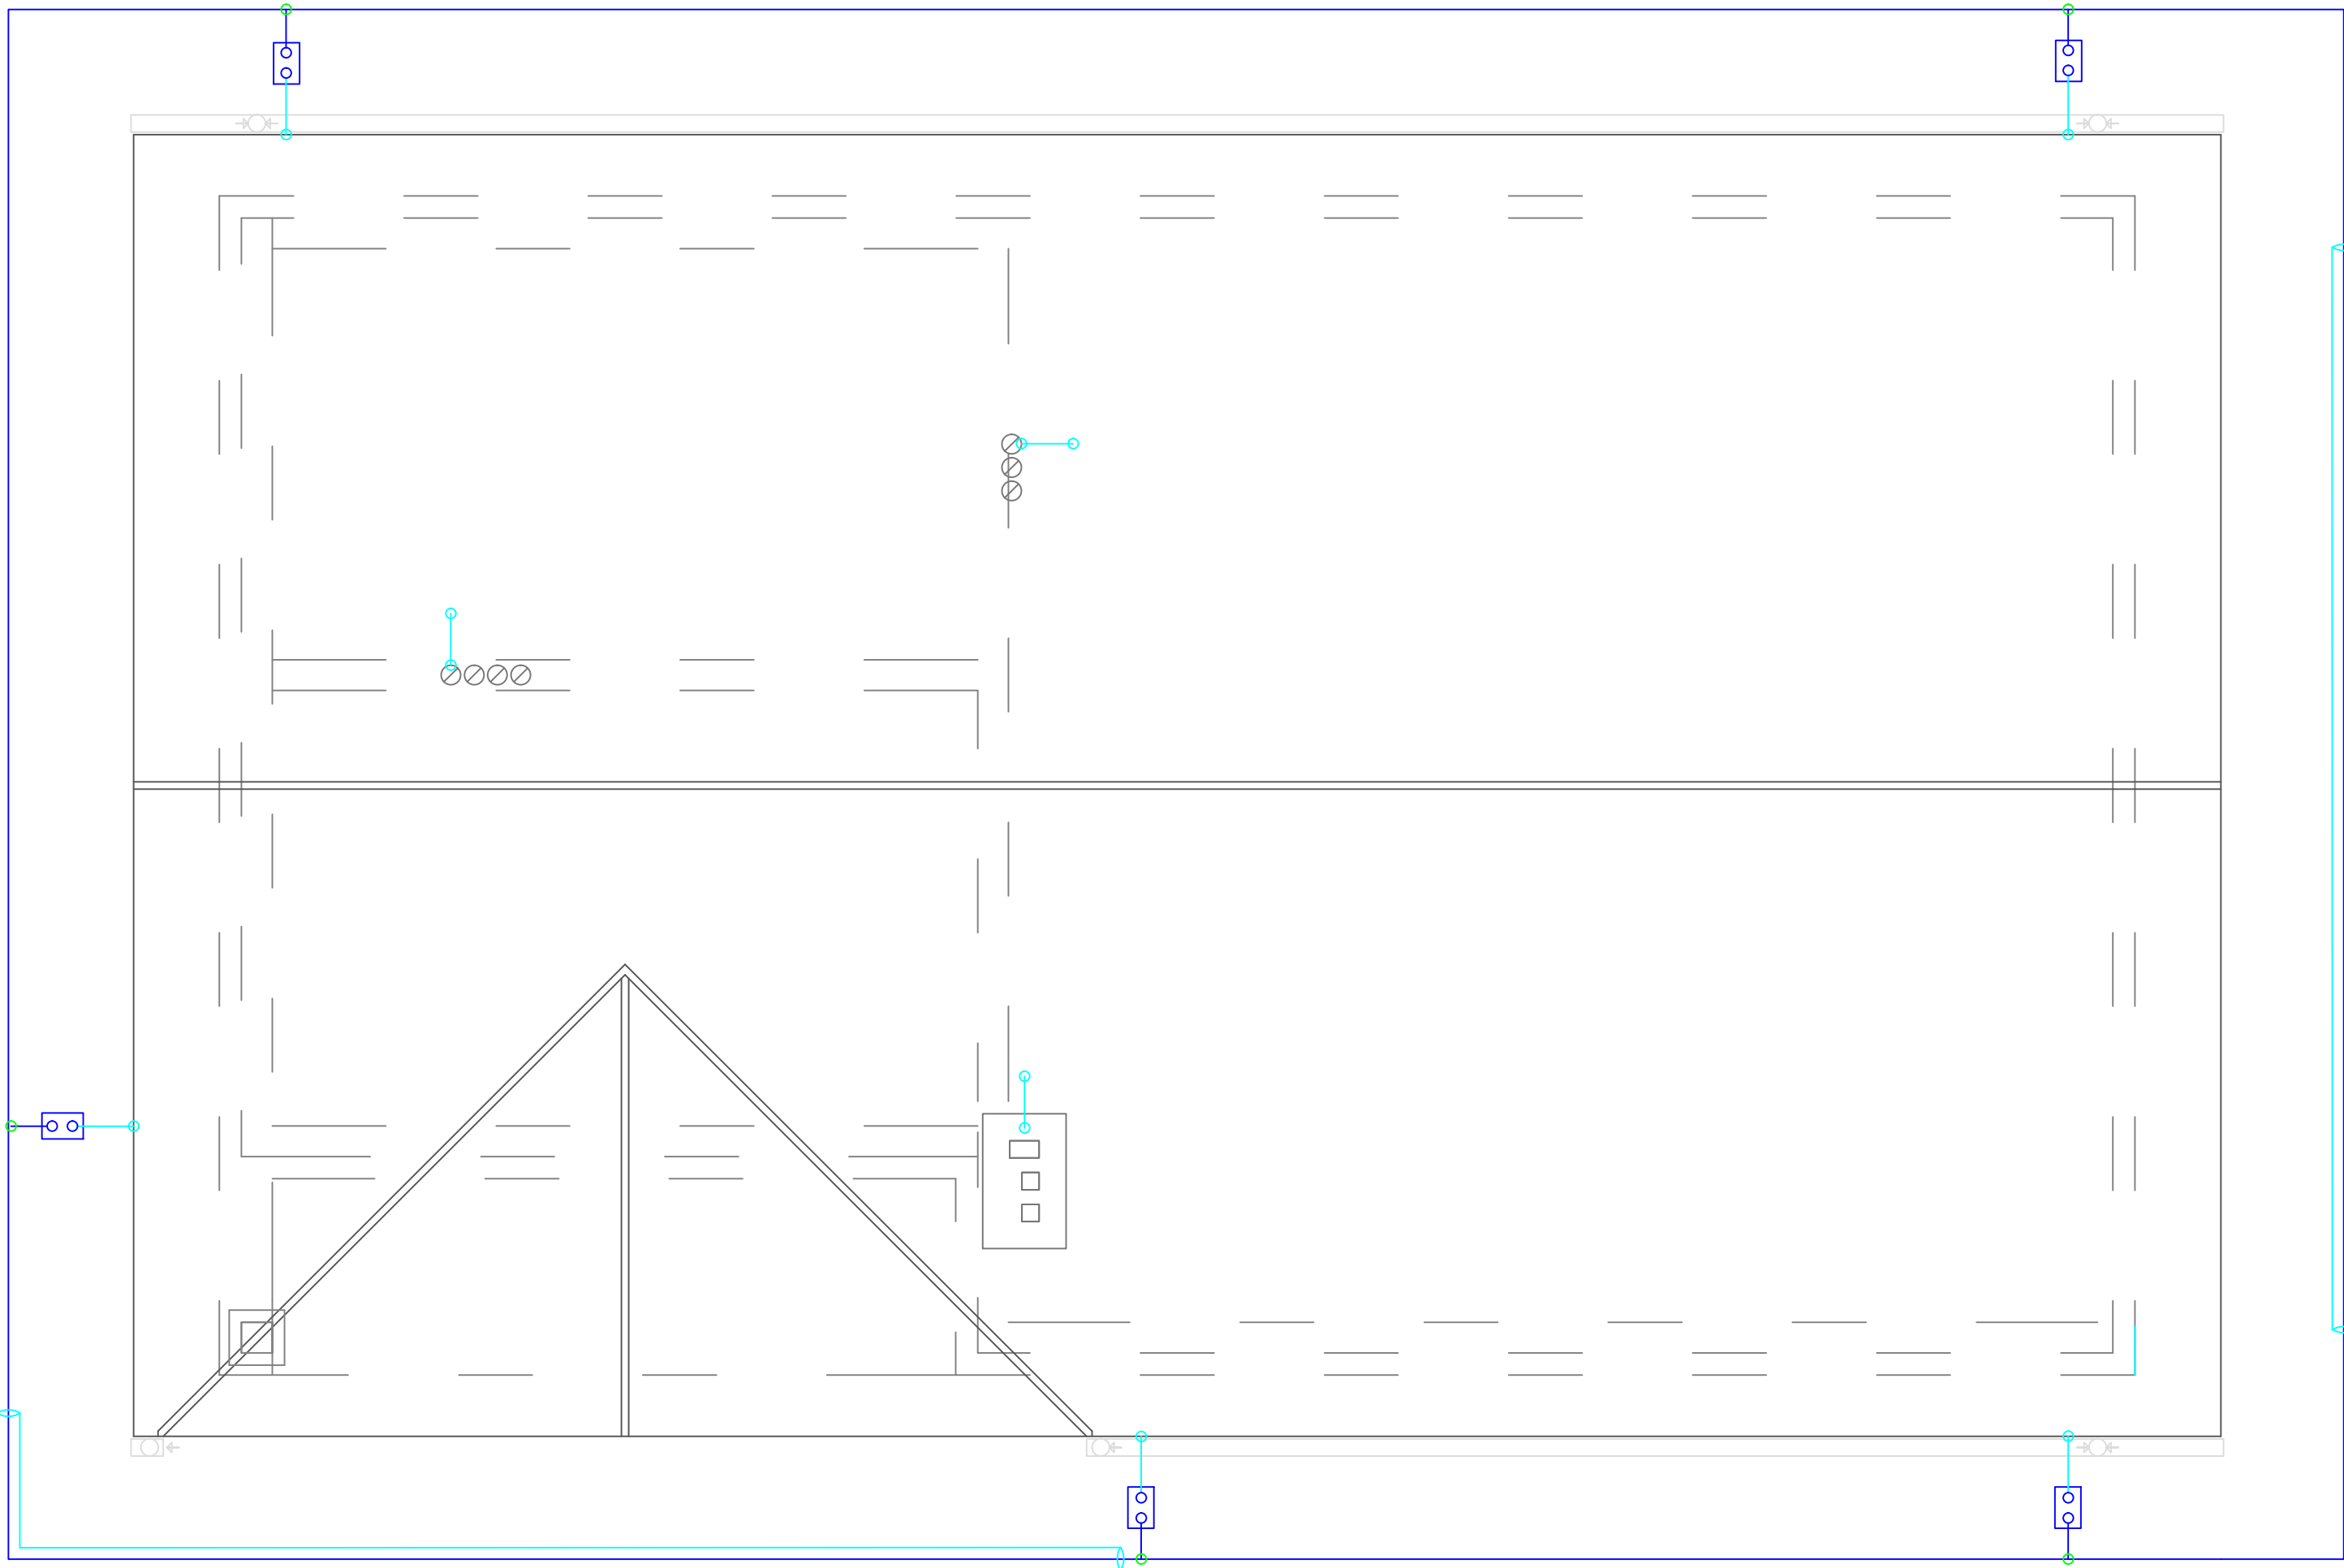

Schemat zwodu pionowego

PRACOWNIA PROJEKTOWA "VITARO"			
Temat i adres inwestycji:	Budowa budynku świetlicy wiejskiej w Zakrzewie Wielkim gmina Kodrąb wraz z budową przyłącza wodociągowego, kanalizacyjnego i zbiornikiem bezodpływowym na nieczystości ciekłe. dz. nr ew. 159 obręb 0019 Zakrzew Wielki jedn. ewid. 101207 2 Kodrąb		Data: I 2016
Adres Inwestora:	Gmina Kodrąb 97-512 Kodrąb, ul. 22 Lipca	Branża / Etap	Skala: 1:50
Rysunek:	Instalacja odgromowa	Elektryczna/PW	Nr rys. E - PW - 6
Projektant:	inż. Robert Kucharski	Nr uprawnień: Nr upr. LOD/0622/PWOE/06	Podpis:
Asystent:	inż. Mateusz Parchyniak		Podpis: