


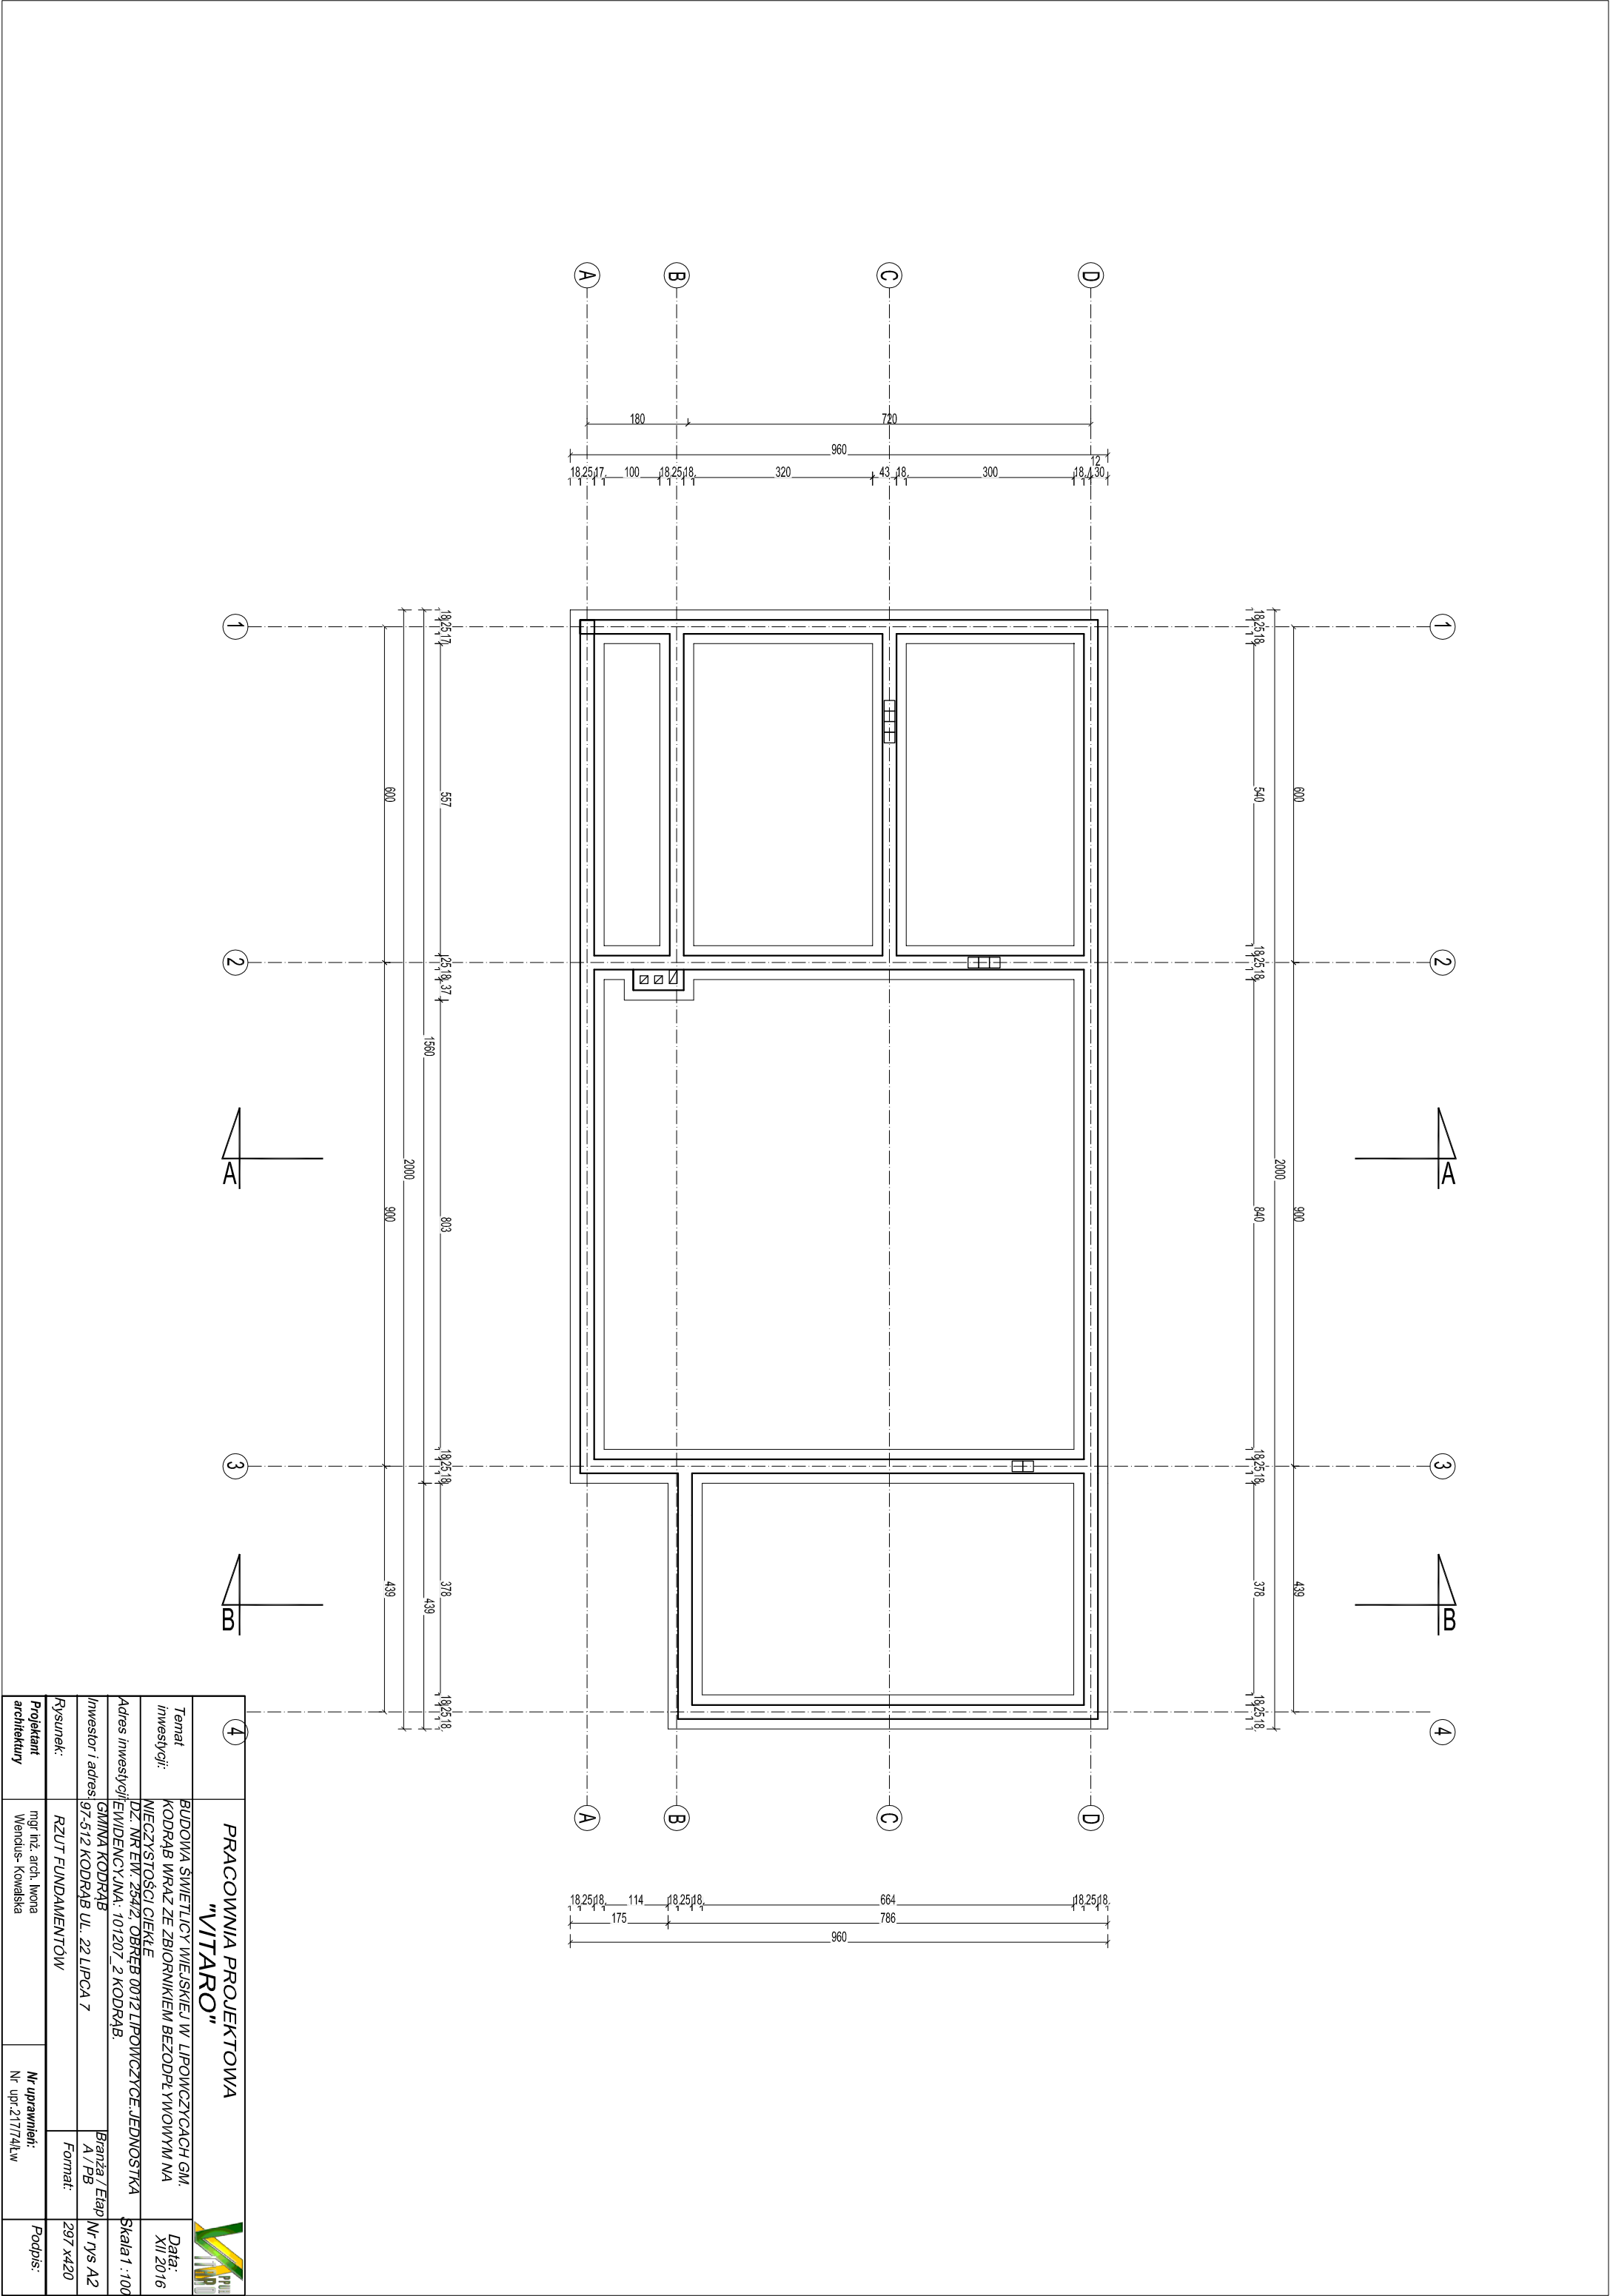

4	PRACOWNIA PROJEKTOWA "VITARO"		
Temat inwestycji:	BUDOWA ŚWIECZLIWY WIEJSKIEJ W LIPOWCZYSCACH G.M. KODRAB WRAZ ZE ZBIORNIKIEM BEZODPŁYWNOWYM NA NIECZYSTOŚCI CIĘKIE	Data: XII 2016	
Adres inwestycji:	DZ. NR EW. 254/2, OBRĘB 0012 LIPOWCZYSCA, JEDNOSTKA EVIDENCYJNA: 101207_2 KODRAB.	Skala 1 : 100	
Inwestor / adres:	GMINA KODRAB 97-512 KODRAB UL. 22 LIPCA 7	Bransza / Etap	Nr rys A2
Rysunek:	RZUT FUNDAMENTÓW	Format:	297 x420
Projektant architektury	mgr inż. arch. Wrona Włodzisław Kowalska	Nr uprawnień:	Podpis:
		Nr upr. 217741w	