


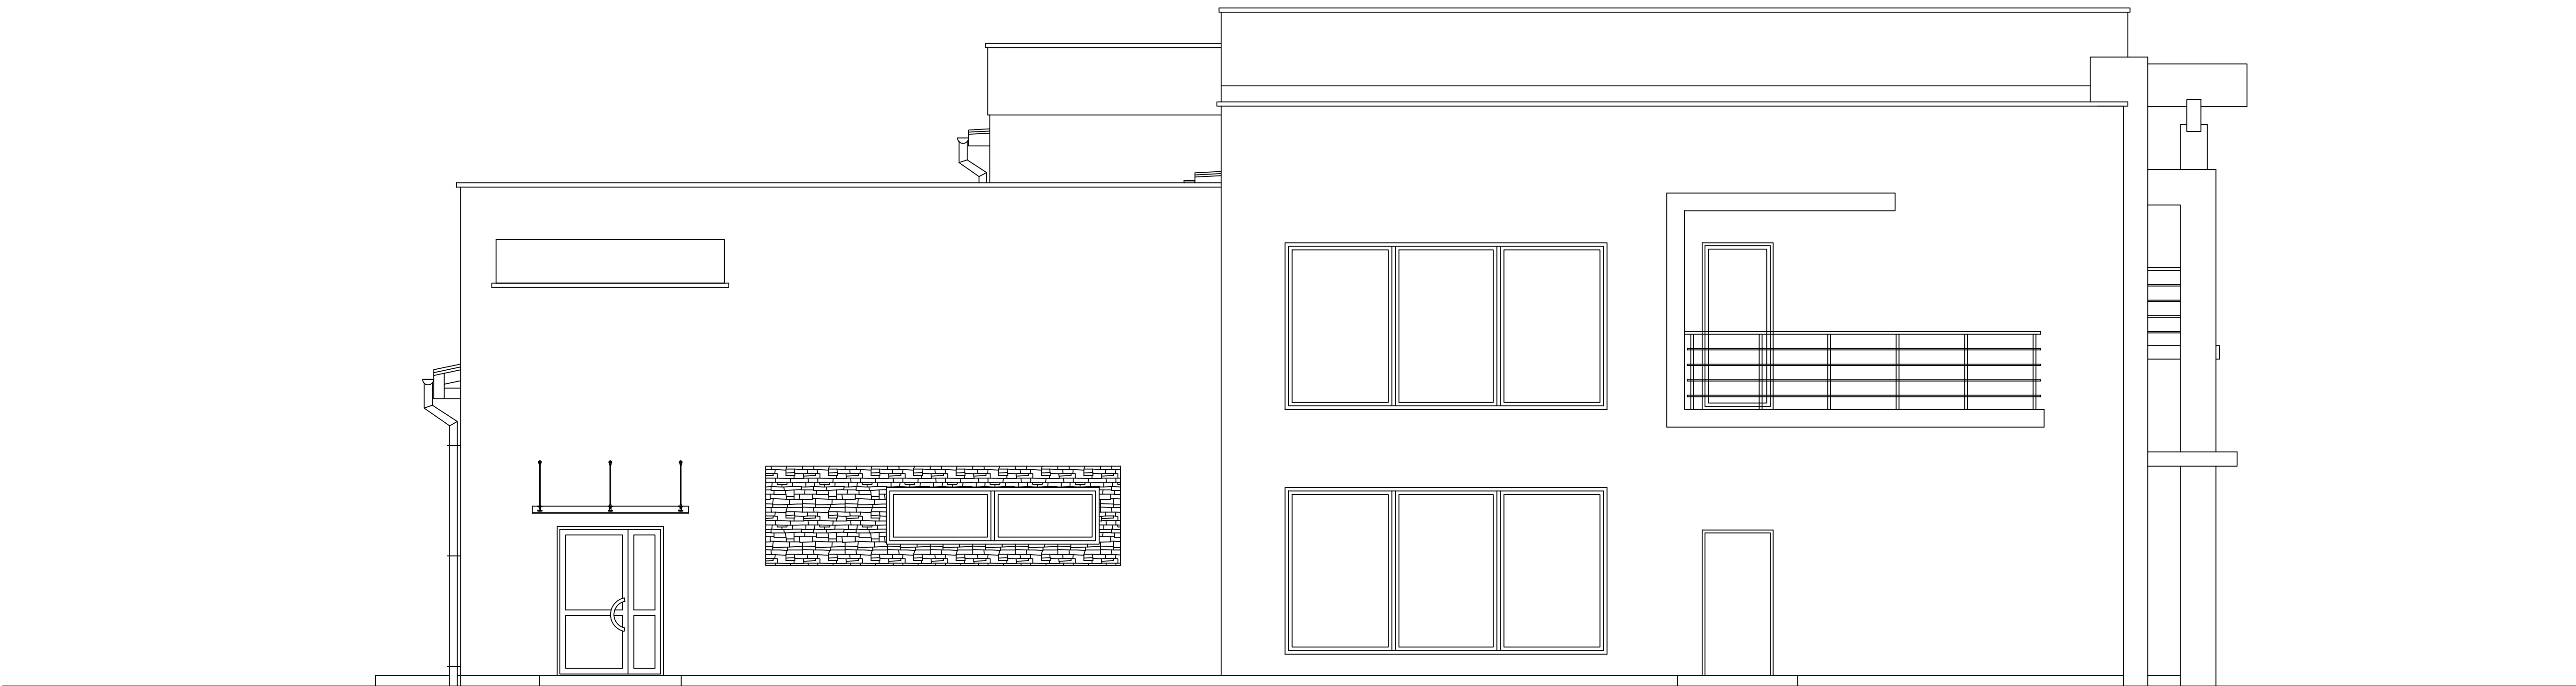

- WYPRAWA SILIKONOWA
- WYPRAWA SILIKONOWA W INNYM ODCIENIU
- OKŁADZINA KAMIENNOPODOBNA

OrBUD C. Orzelski	BIURO PROJEKTÓW BUDOWLANYCH RADOMSKO, UL. SIERAKOWSKIEGO 1	Nr rysunku 19
Adres inwestycji	Projekt budowlany rozbudowy i zmiany sposobu użytkowania istniejącego budynku strażnicy OSP na Gminny Ośrodek Kultury z zapleczem dla OSP Kodrąb ul. 22 - go Lipca nr ewid. gruntu 310/5, 310/6 obręb 0008 Kodrąb.	Branża arch/konstr.
Przedmiot opracowania	ELEWACJA POŁUDNIOWA - projekt	Skala 1 : 50
PROJEKTANT (nr uprawnień)		Data 01.2015r. podpis