


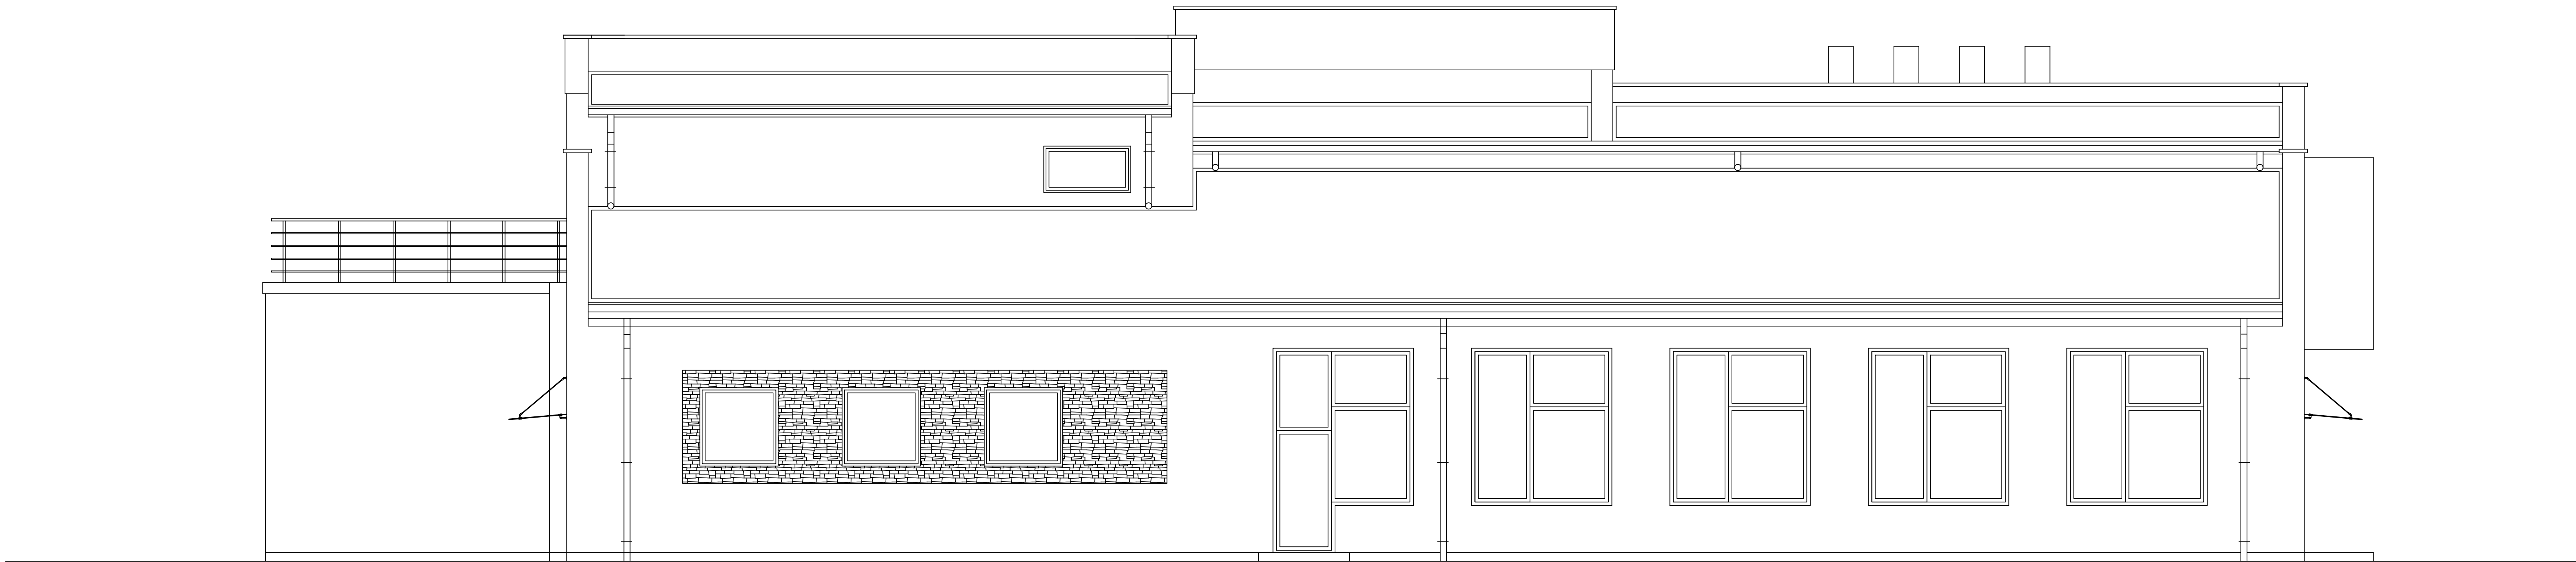

- WYPRAWA SILIKONOWA
- WYPRAWA SILIKONOWA W INNYM ODCIENIU
- OKŁADZINA KAMIENNOPODOBNA

OrBUD C. Orszulek	BIURO PROJEKTÓW BUDOWLANYCH RADOMSKO, UL. SIE RAKOWSKIEGO 1	Nr rysunku 20
Adres inwestycji	Projekt budowlany rozbudowy i zmiany sposobu użytkowania istniejącego budynku strażnicy OSP na Gminny Ośrodek Kultury z zapleczem dla OSP Kodrąb ul. 22-go Lipca nr ewid. gruntu 310/5, 310/6 obręb 0008 Kodrąb.	Branża arch/konstr.
Przedmiot opracowania	ELEWACJA ZACHODNIA - projekt	Skala 1 : 50
PROJEKTANT (nr uprawnień)		Data 01.2015r. podpis