


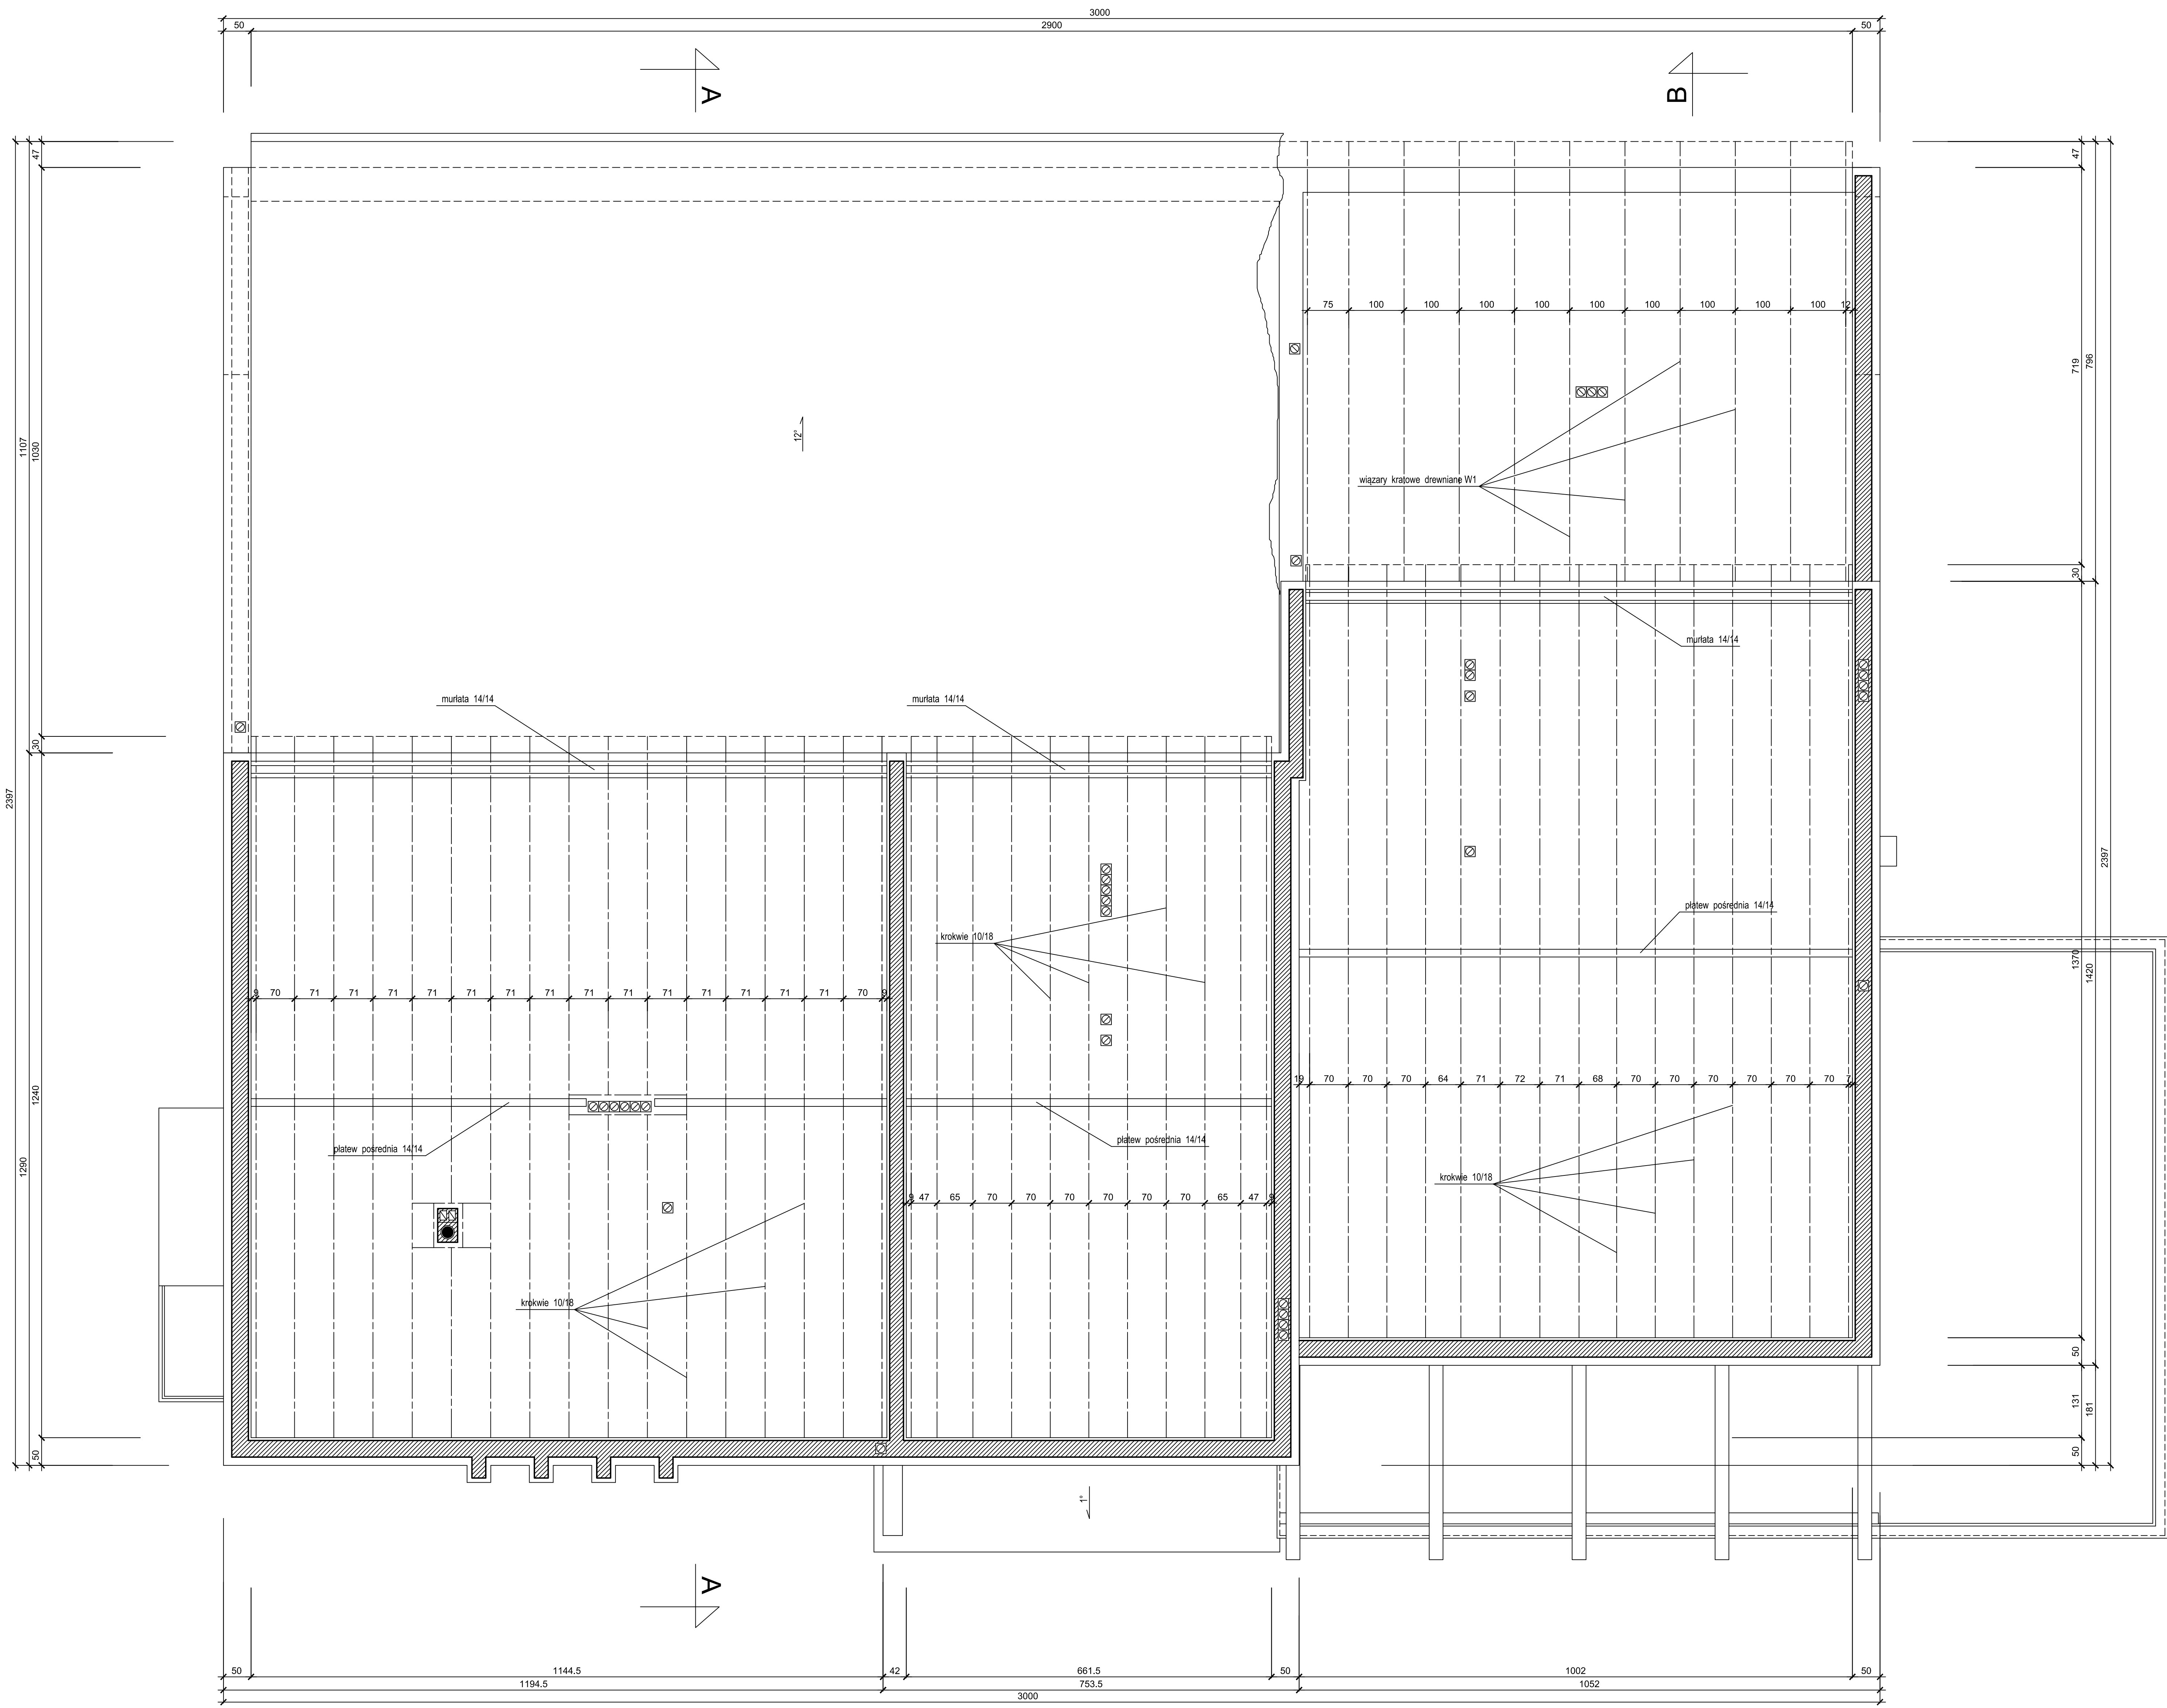

ORBUD	BIURO PROJEKTÓW BUDOWLANYCH	Nr rysunku 14
6.002000	RADOMSKO, UL. SŁ. RAKOWSKIEGO 1	Strona
Archiwizacja	Projekt budowlany rozbudowy i zmiany sposobu użytkowania istniejącego	architekta
	budynku strażnicy OSP na Gminny Ośrodek Kultury z zapleczem dla OSP	
	Kodrab. ul. 22-go Lipca	
	nr ewid. gruntu 310/5, 310/6 obręb 0008 Kodrab.	
Przedmiot opracowania	RZUT KONSTRUKCJI DACHU - projekt	Skala 1:50
PROJEKTANT		Data: 01.2019;
(i.n. uprawniony)		opis