


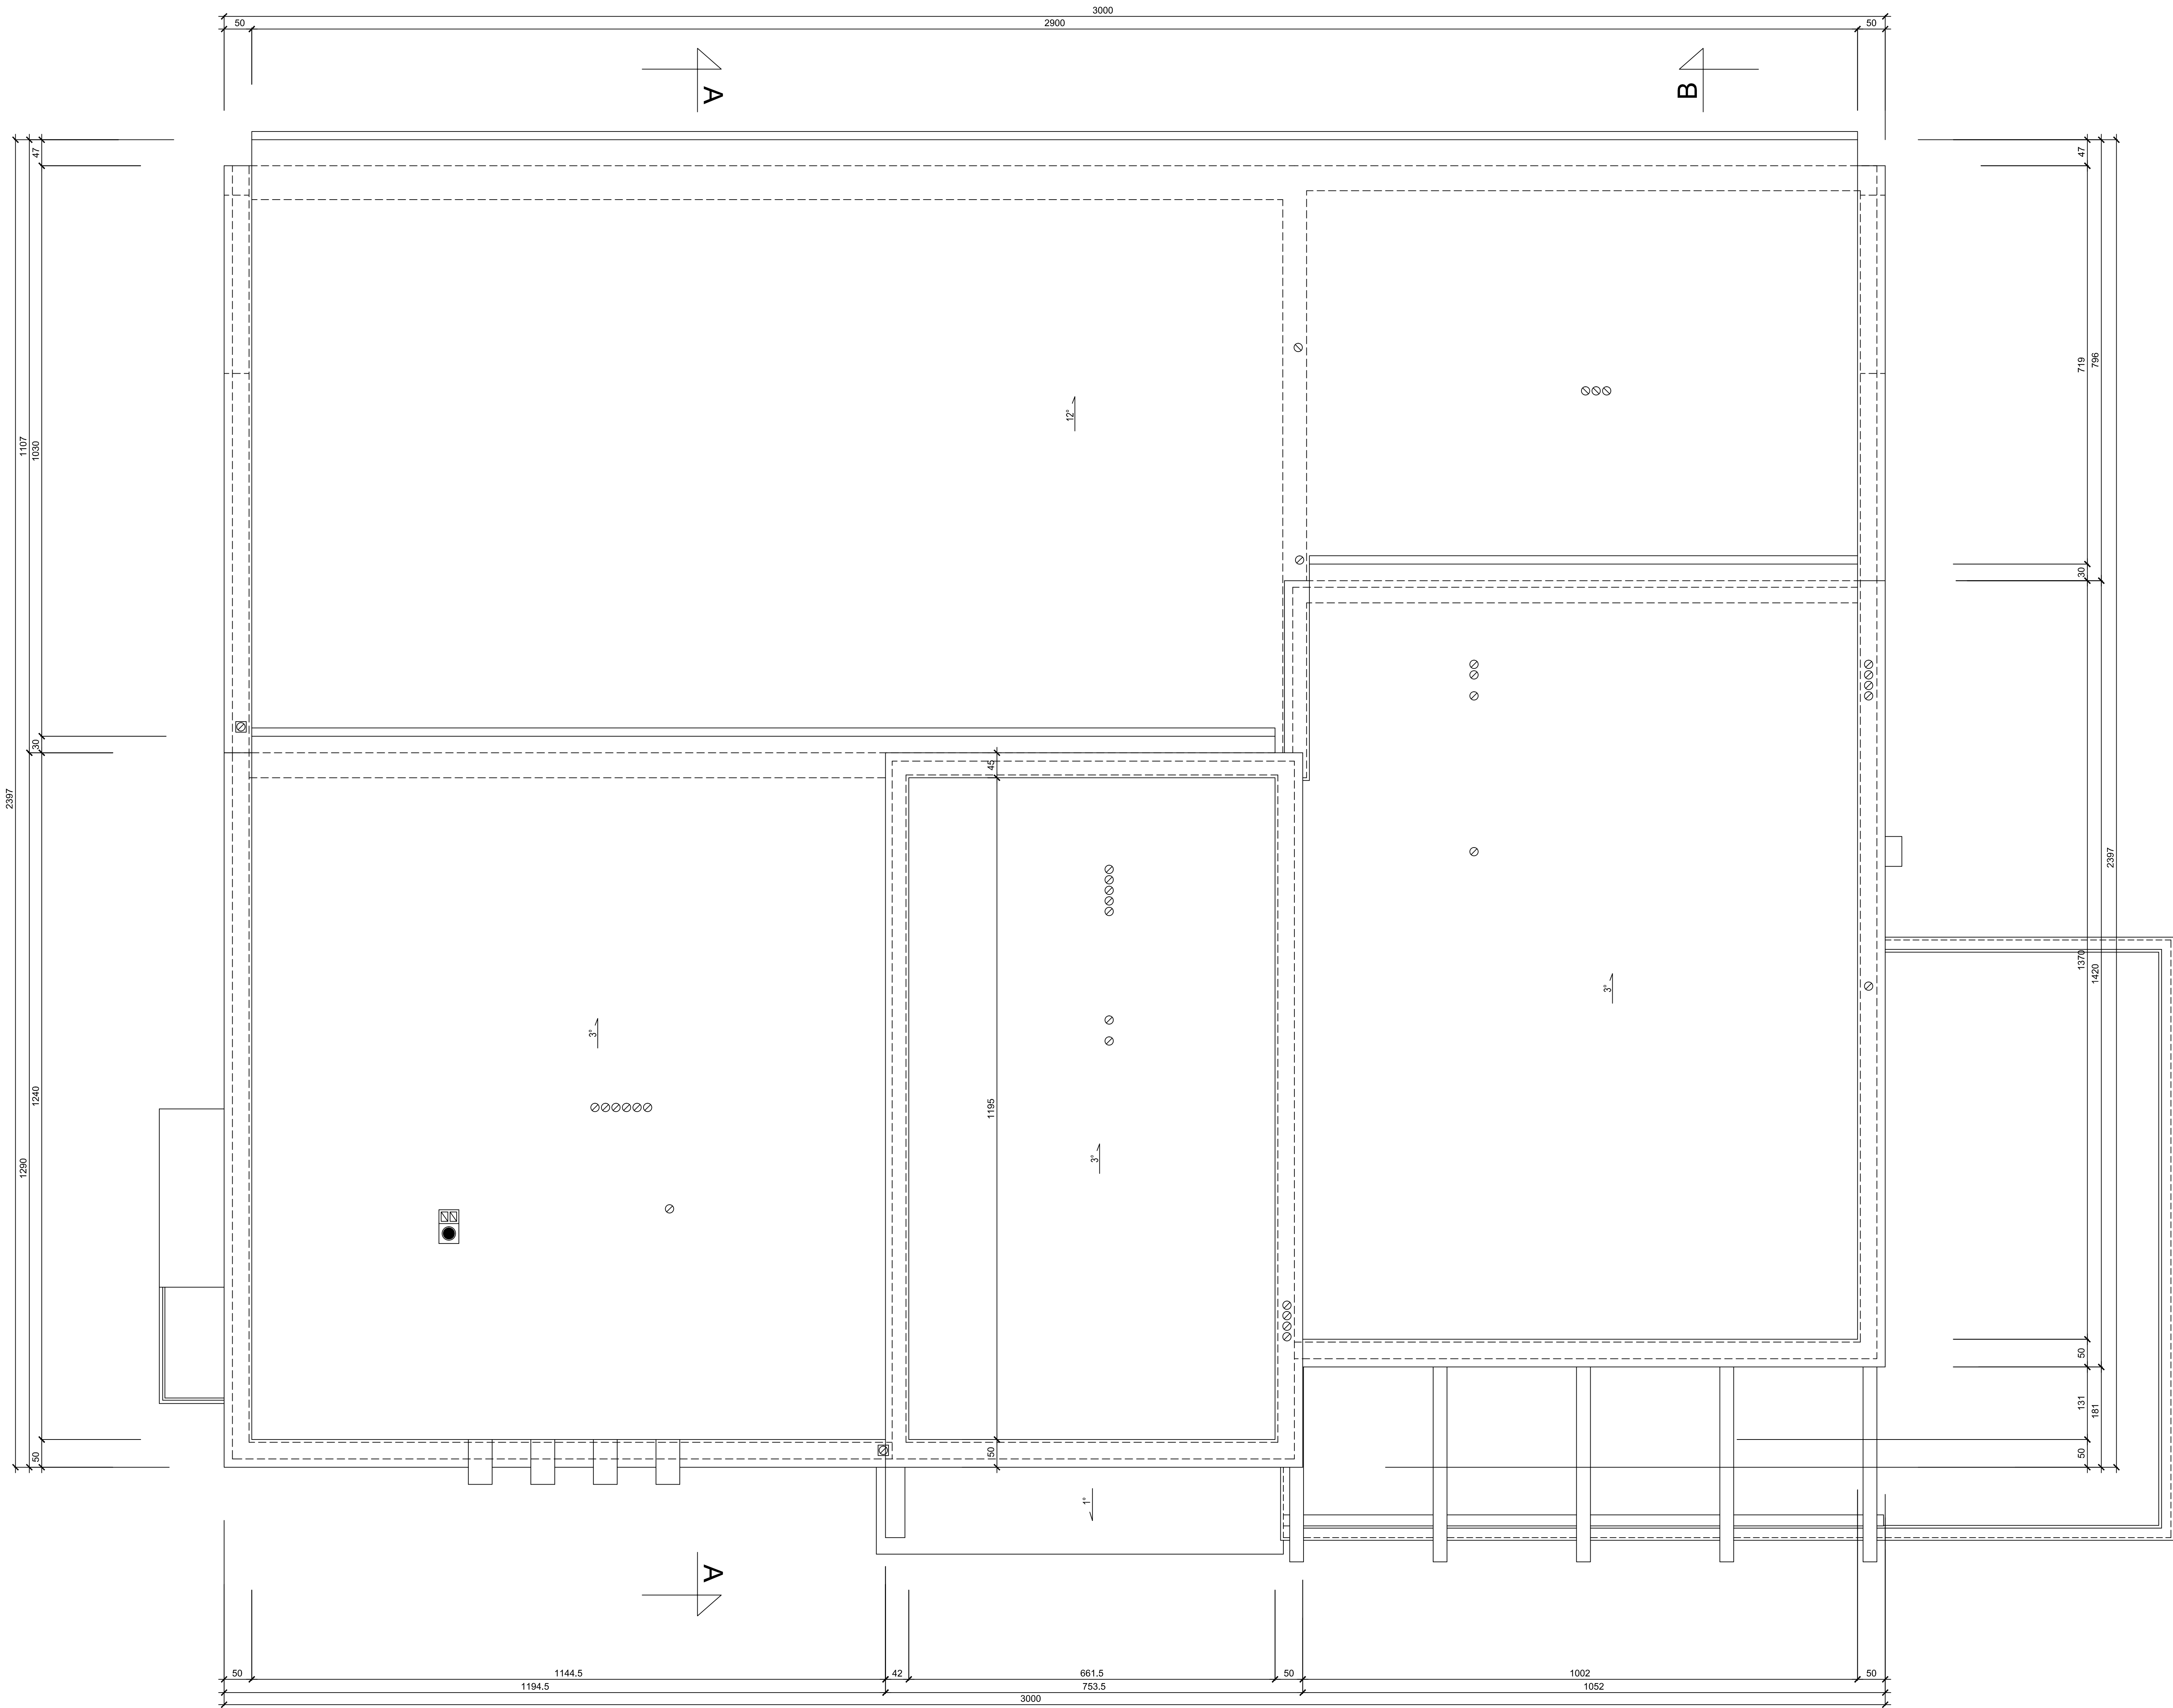

OrBUD (s. 0102000)	BIURO PROJEKTÓW BUDOWLANYCH RADOMSKO, UL. SIERAKOWSKIEGO 1		Nr rysunku 15
Adres inwestycji	Projekt budowlany rozbudowy i zmiany sposobu użytkowania istniejącego budynku strażnicy OSP na Gminny Ośrodek Kultury z zapleczem dla OSP Kodrab. ul. 22-go Lipca nr ewid. gruntu 310/5, 310/6 obręb. 0008 Kodrab.		Strona architekta
Przedmiot opracowania	RZUT POLACI DACHU - projekt		Skala 1: 50
PROJEKTANT (i. in. projektant)			Data: 01.2015; podpis