


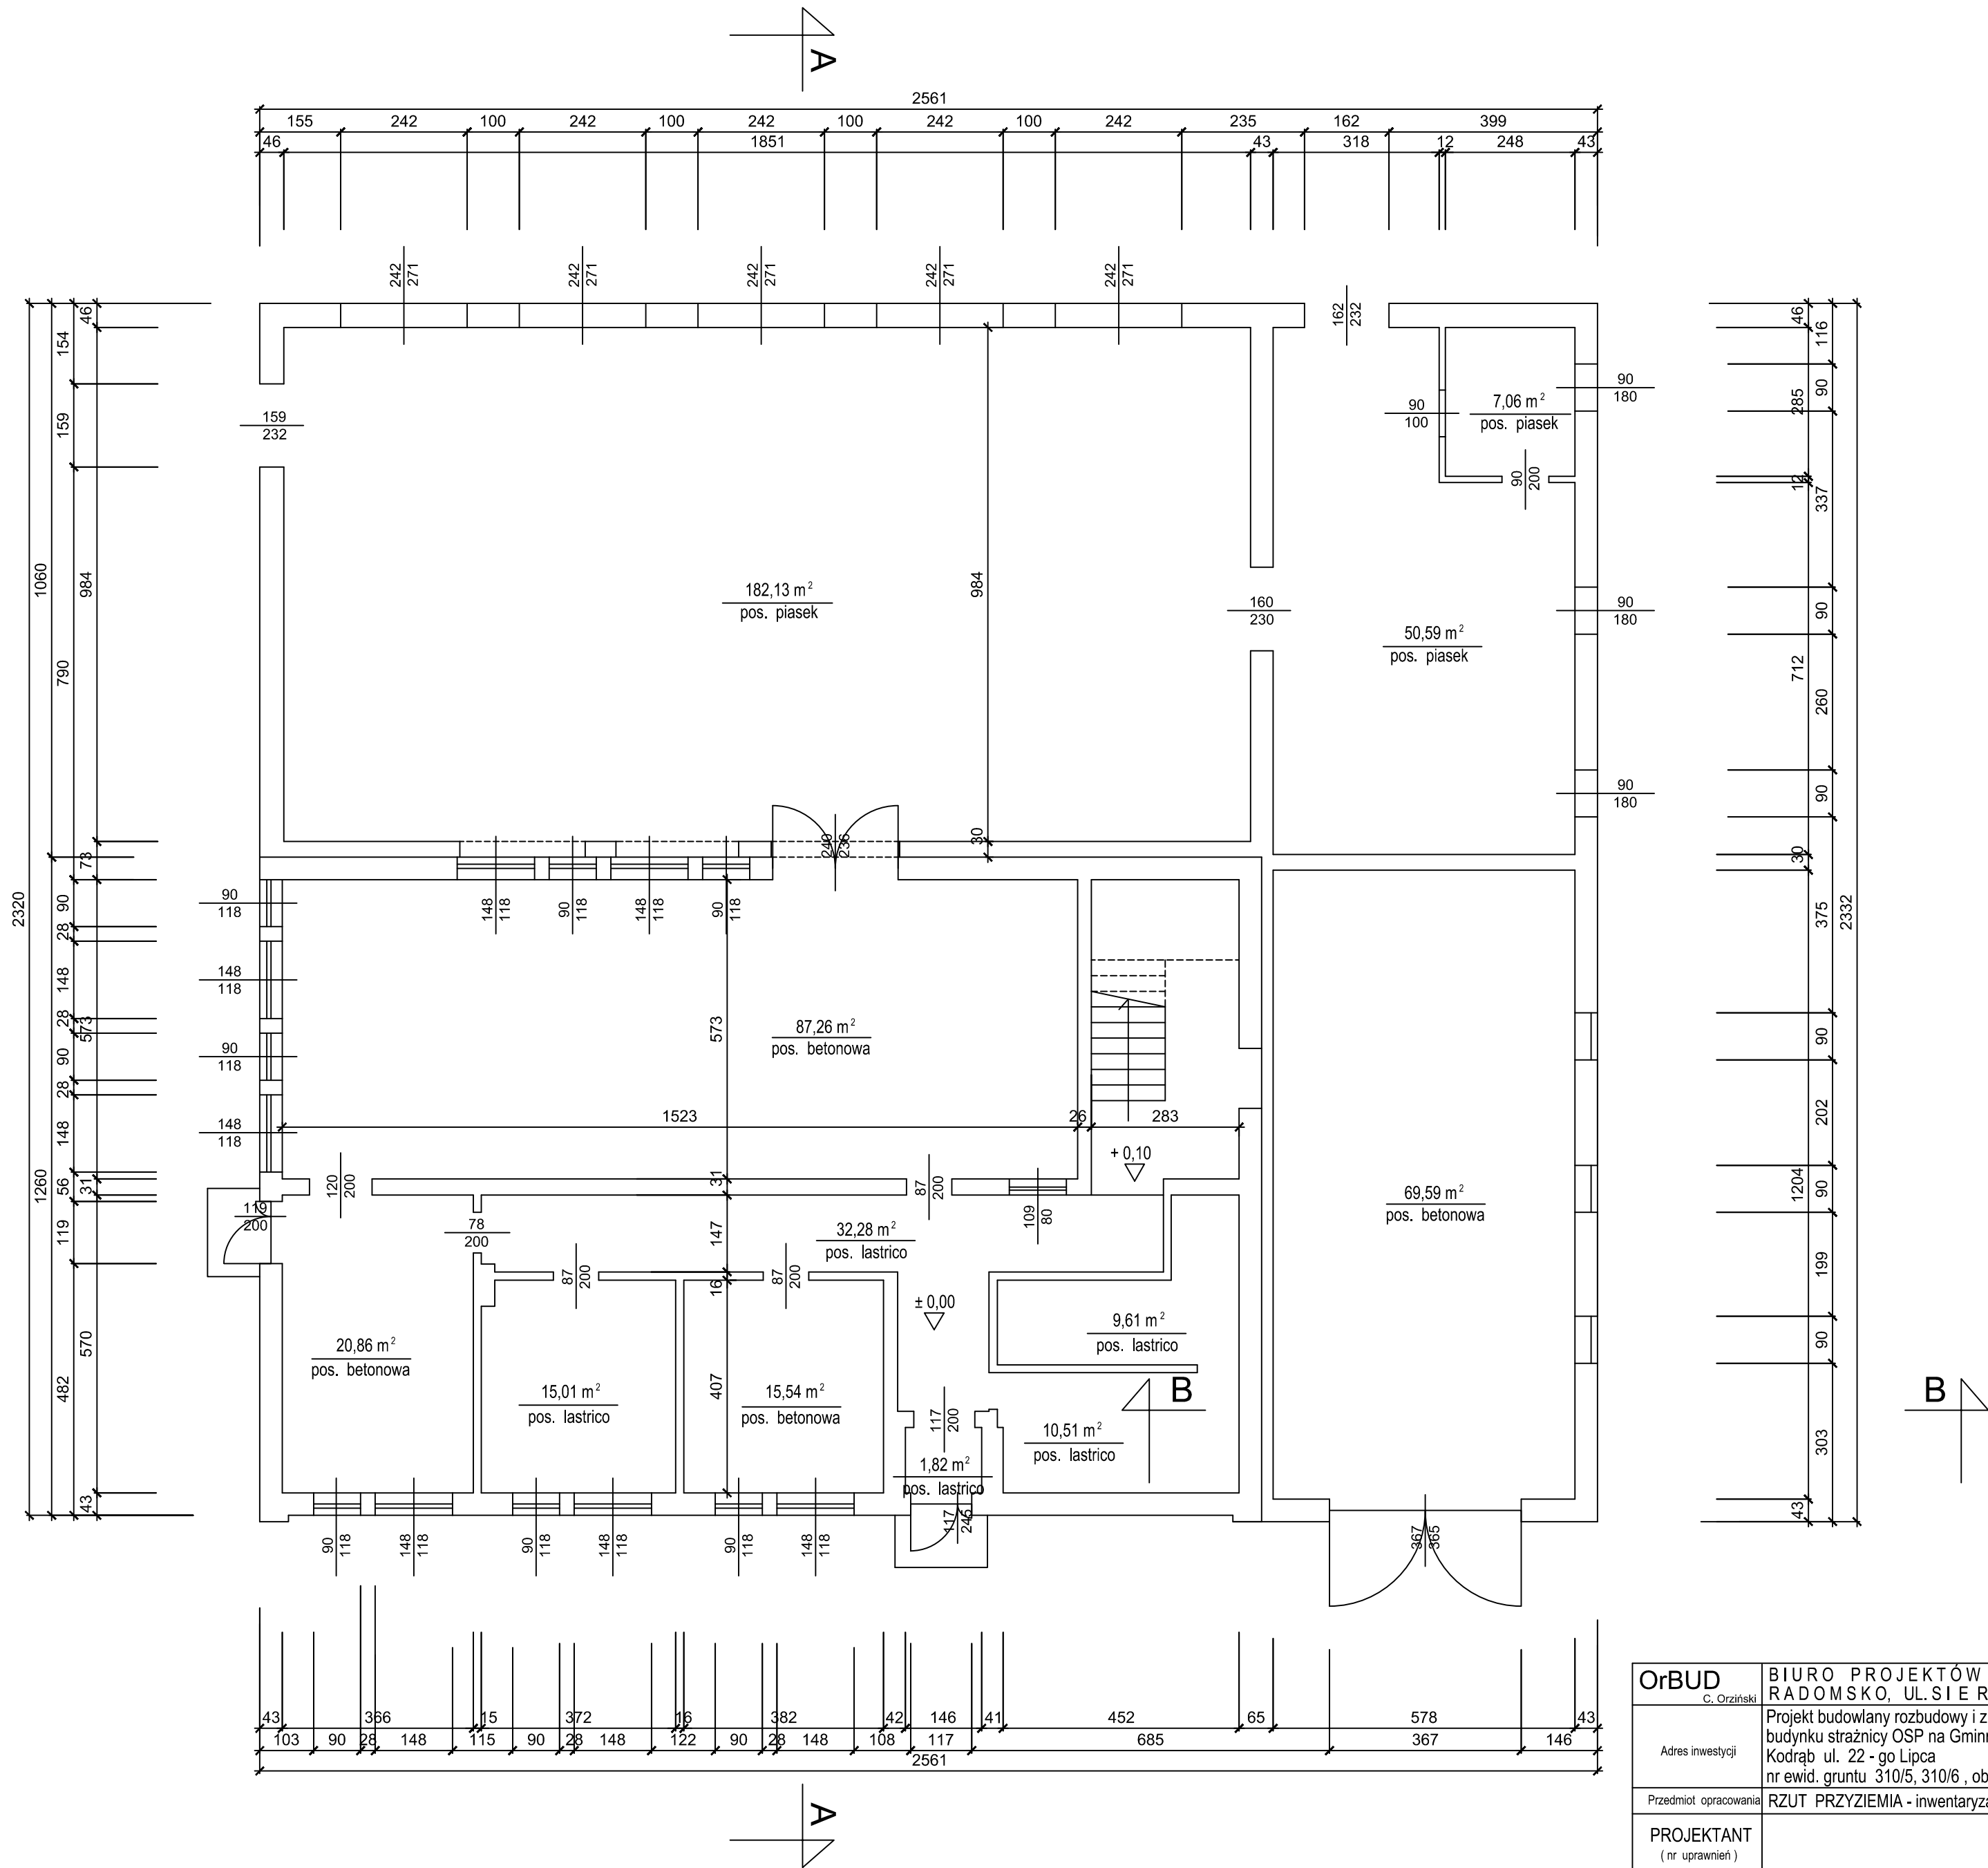

OrBUD C. Orziński	BIURO PROJEKTÓW BUDOWLANYCH RADOMSKO, UL. SIE RAKOWSKIEGO 1	Nr rysunku 02
Adres inwestycji	Projekt budowlany rozbudowy i zmiany sposobu użytkowania istniejącego budynku strażnicy OSP na Gminny Ośrodek Kultury z zapleczem dla OSP Kodrąb ul. 22 - go Lipca nr ewid. gruntu 310/5, 310/6 , obręb 0008 Kodrąb.	Branża arch/konstr.
Przedmiot opracowania	RZUT PRZYZIEMIA - inwentaryzacja	Skala 1 : 100
PROJEKTANT (nr uprawnień)		Data 01.2015r. podpis