


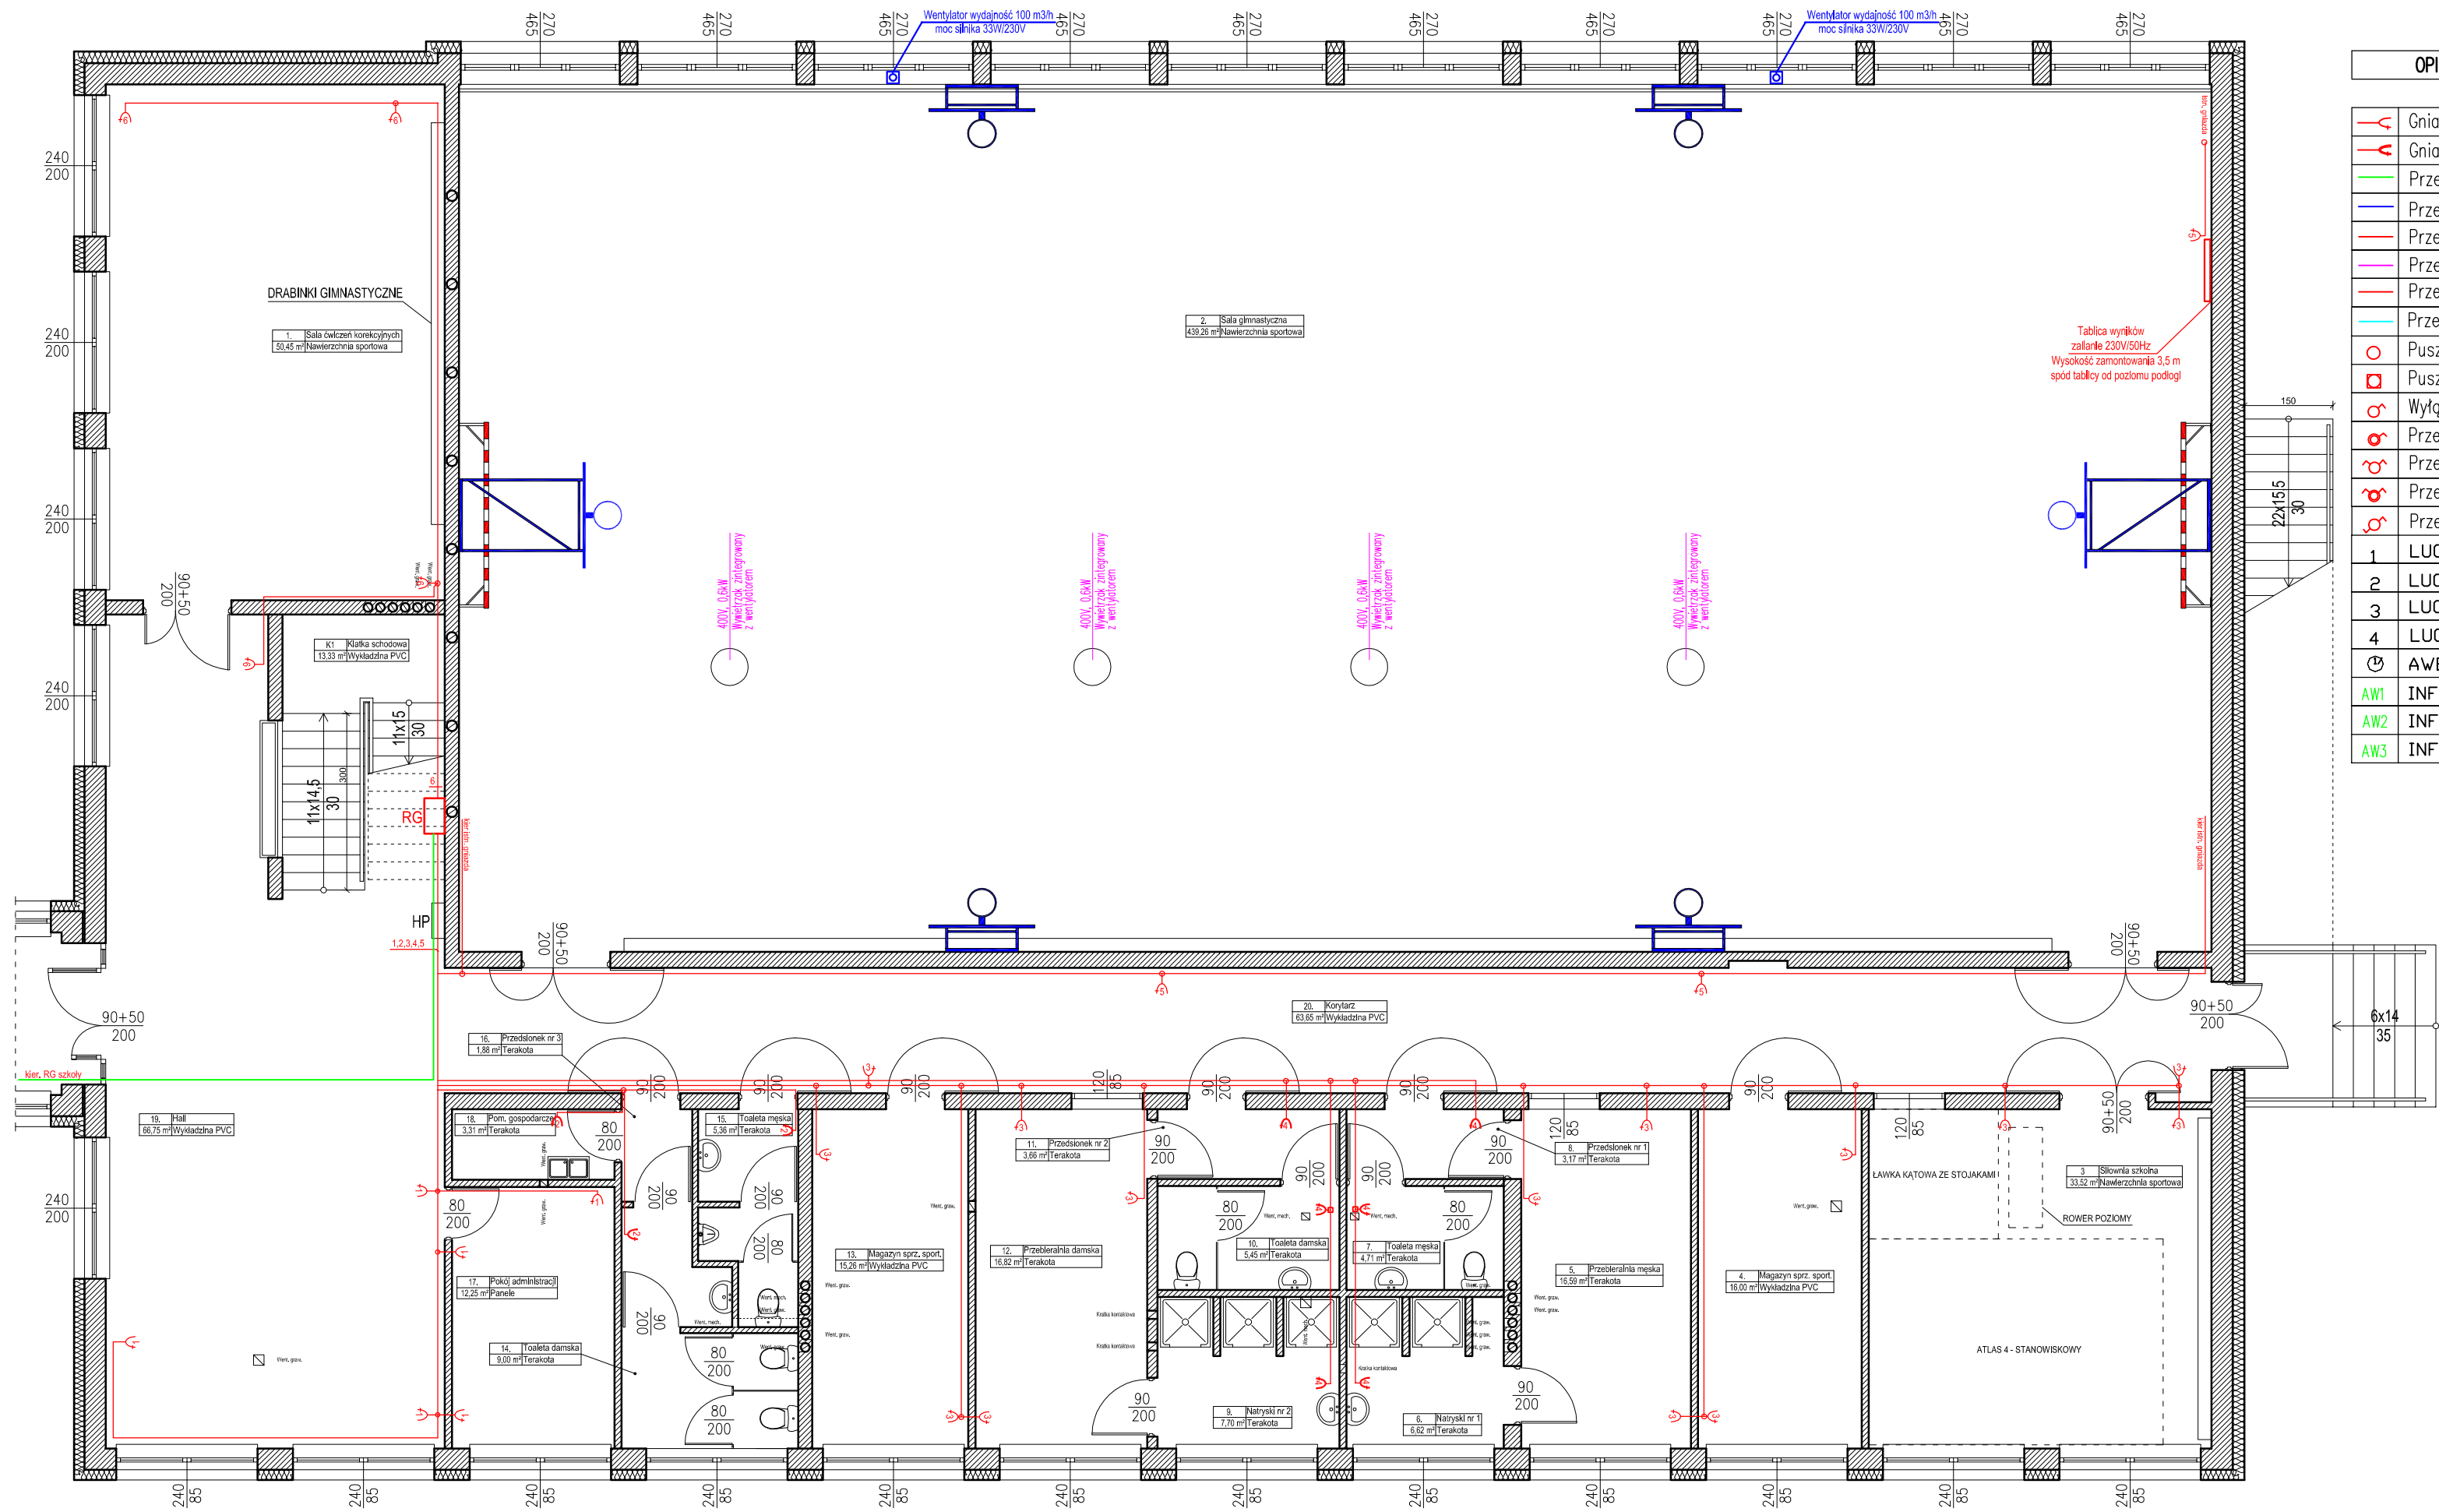

OPIS UŻYTYCH SYMBOLI	
	Gniazdo wtykowe 230V 16A+N+PE; IP 20
	Gniazdo wtykowe bryzgoszczelne 16A+N+PE; IP 44
	Przewód 5 x LYg 10 mm ²
	Przewód YDYzo 5 x 4 mm ²
	Przewód YDYzo 5 x 1,5 mm ²
	Przewód YDYzo 2 x 1,5 mm ²
	Przewód YDYzo 3 x 2,5 mm ²
	Przewód 2 x YDYzo 5 x 1,5 mm ²
	Puszka instalacyjna fi80; IP20
	Puszka instalacyjna bryzgoszczelna IP44
	Wyłącznik pojedynczy p/t IP 20
	Przełącznik pojedynczy bryzgoszczelny p/t IP 44
	Przełącznik podwójny p/t IP 20
	Przełącznik podwójny bryzgoszczelny p/t IP 44
	Przełącznik schodowy p/t IP 20
	1 LUG 300091.00036 RAYLUX LB LED 1235mm ED 4600lm 840 opal IP44 white
	2 LUG 300092.00051 CRUISER 2 LB LED ED 25000lm 840 IP66 100°
	3 LUG 300101.00018 CALLA LB LED 3400lm 840 white
	4 LUG LIGHT FACTORY 300091.00034 3633 RAYLUX LB LED 4600 840
	AWEX LVND_3W_B LVND_3W_B
	AW1 INFINITY II B LED oprawa ewakuacyjna "Wyjście ewakuacyjne"
	AW2 INFINITY II B LED oprawa ewakuacyjna kierunkowa
	AW3 INFINITY II B LED oprawa ewakuacyjna kierunkowa schody

JEDNOSTKA PROJEKTOWA: INWEST GRZEGORZ PIWNIK USŁUGI W ZAKRESIE ARCHITEKTURY I INŻYNIERII 97-500 RADOMSKO ul. Architektów 26a				
INWESTOR: GMINA KODRĄB 97-512 KODRĄB, UL. 22 LIPCA 7				
ZADANIE: REMONT BUDYNKU SALI GIMNASTYCZNEJ Z ZAPLECZEM PRZY ZESPOLE SZKOLNO-GIMNAZJALNYM W KODRĘBIE				
STADIUM: PROJEKT BUDOWLANO – WYKONAWCZY				
BRANŻA: ELEKTRYCZNA				
ADRES OBIEKTU: DZIAŁKI NR EWID. 404/1 ORAZ 405/1 OBRĘB KODRĄB ZESPÓŁ SZKOLNO-GIMNAZJALNY W KODRĘBIE, 97-512 KODRĄB, UL. LEŚNA 2				
TYTUŁ RYSUNKU: RZUT POZIOMY I KONDYGNACJI – INSTALACJA GNIAZD WTYKOWYCH				
PROJEKTOWAŁ: MGR INŻ. ROBERT KUCHARSKI	NR UPRAWNIEN LOD/0622/PWOE/06	PODPIS	RYSUNEK NR: 1	SKALA: 1:100
			DATA: 02.2017 r.	NR STR: