


PRZEKRÓJ NORMALNY ODCINEK DROGOWEGO 1:20 NR 1

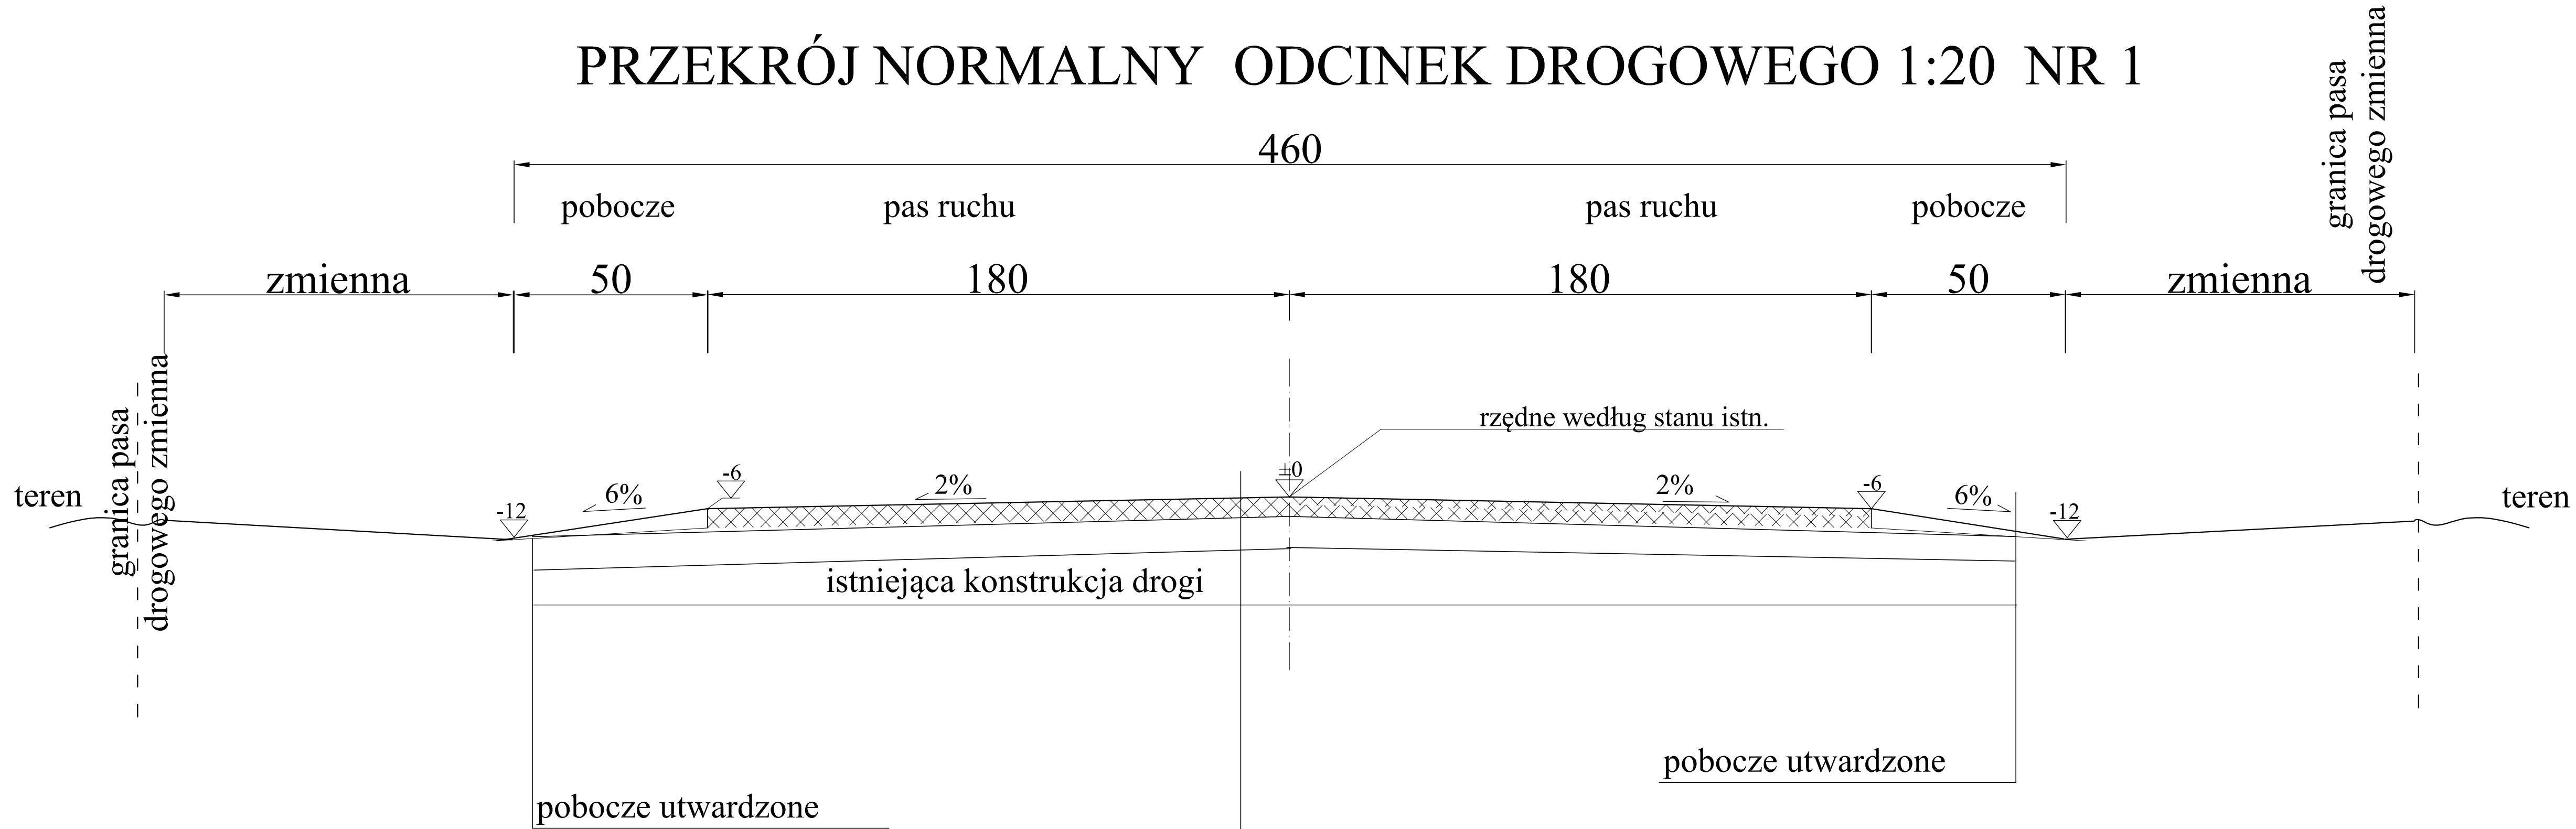

Stan Projektowany

- warstwa betonu asfaltoego 4 cm BA
- warstwa z kruszywa 0-31,5 gr.15 cm po zawałowaniu
- warstwa wyrównawcza uzupełniająca z kruszywa gr 5 cm frakcja 0-20
- istniejąca konstrukcja drogi gr 10 cm

 NADZORY, RZECZOZNASTWO, PROJEKTY Zdzisław Barański RADOMSKO ul. Krańcowa 7 tel 6824054, 0-601612112 	
Modernizacja drogi dojazdowej do gruntów rolnych w miejscowości Kodrąb działka nr 834 obreb Kodrąb	
PLAN ZAGOSPODAROWANIA	rys nr 3
Inwestor: Powiat Radomszczański	Skala 1: 20 STYCZEŃ 2018
Projektant: Zdzisław Barański	podpis